


ŘEZ A-A

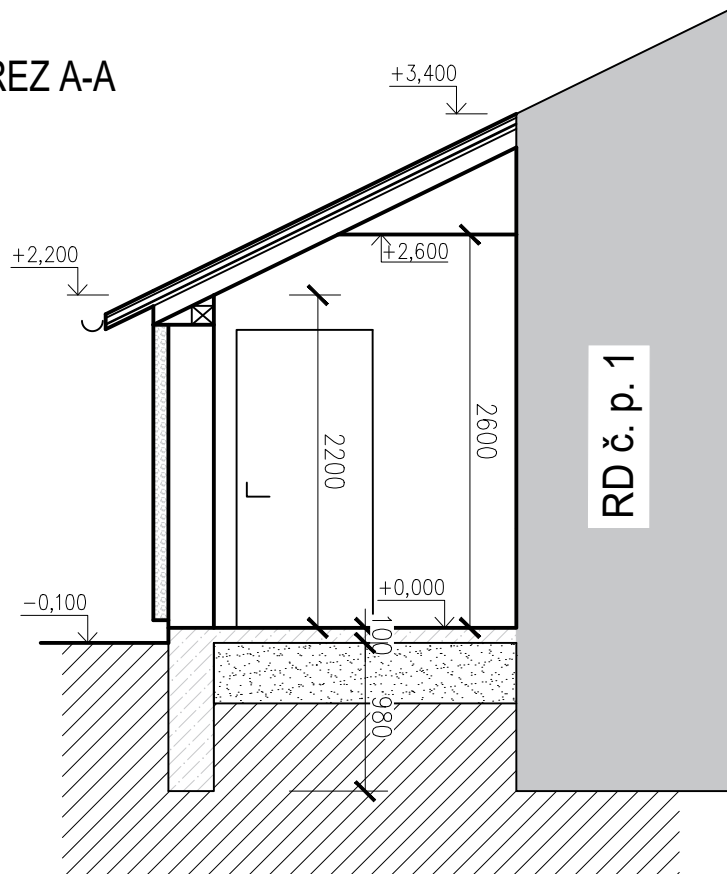

LEGENDA

-  ŠTĚRKOVÝ PODSYP
-  BETON PROSTÝ
-  ZDIVO TL. 300 mm
-  TEPELNÁ IZOLACE TL.
-  ZEMINA

zodpovědný projektant ING. MARTIN SÁDOVSKÝ		ING. MARTIN SÁDOVSKÝ projekční a inženýrská činnost Východní 632, 664 24 Drásov tel. 603 588 654 email: sadovsky.martin@gmail.com	
kontroloval ING. MARTIN SÁDOVSKÝ			
vypracoval BC. PETR ČECHAL			
investor č. p. 112, 591 01 VOJNŮV MĚSTEC			
název stavby VSTUPNÍ PROSTOR K RD CIKÁNECKÁ 1, SVRATKA		stupeň PD PASPORT	datum 03/2025
		měřítko 1:50	formát A4
název výkresu ŘEZ A-A			označení výkresu D1.02