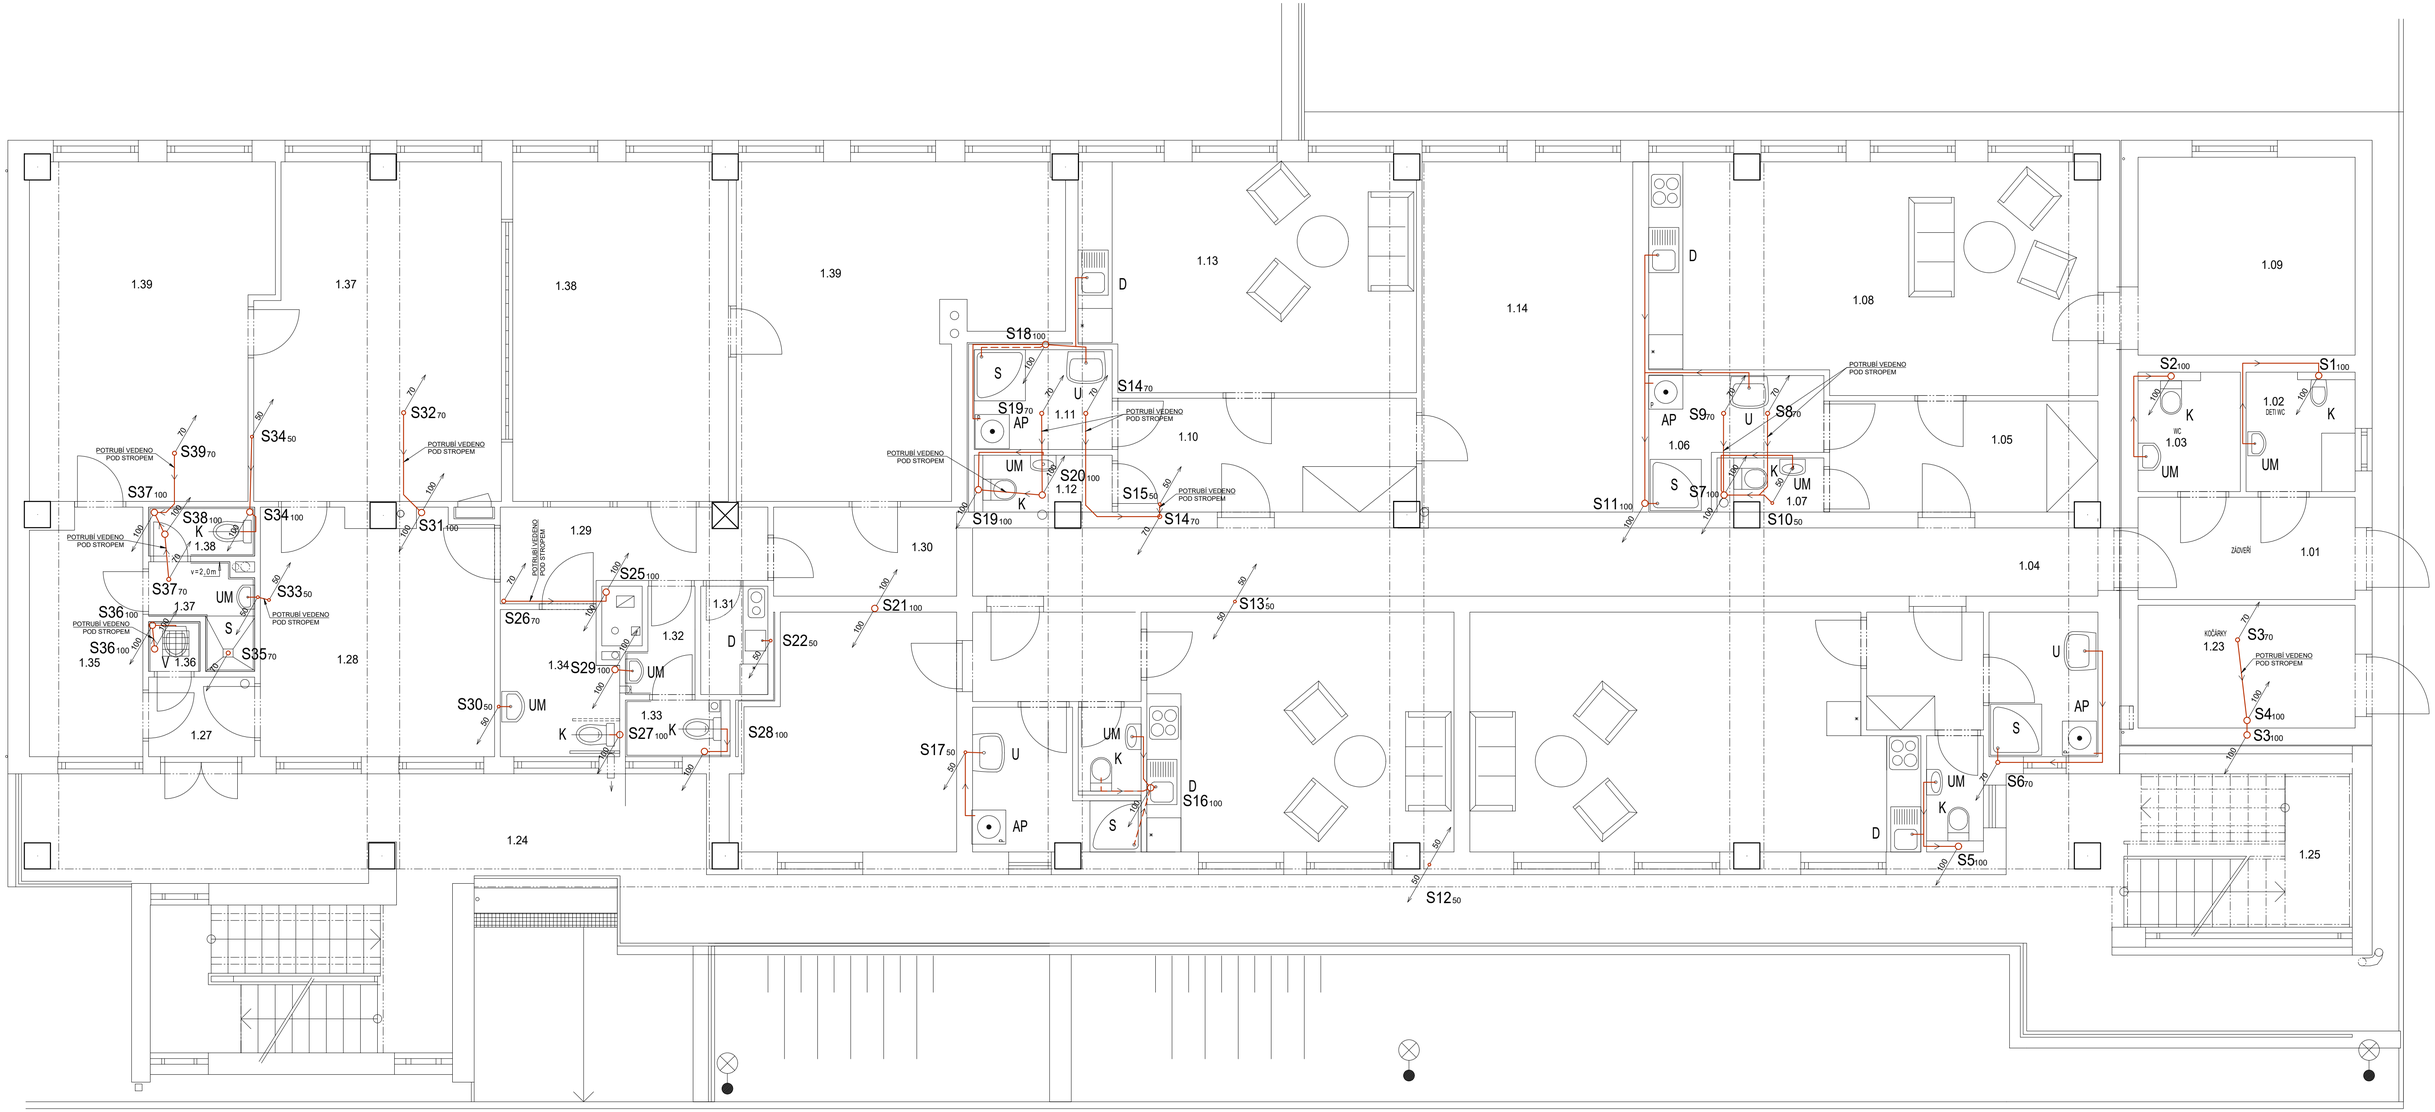
1.39
1.37
1.38
1.39
1.13
1.14
1.08
1.09
1.10
1.11
1.12
1.06
1.07
1.05
1.02
DETI WC
1.03
WC
1.01
ZÁZNĚŘ
1.04
1.29
1.30
1.31
1.32
1.33
1.34
1.35
1.36
1.37
1.38
1.27
1.28
1.24
1.25
1.23
KOČÁRKY
v=2,0m
POTRUBÍ VEDENO POD STROPEM
S1100
S2100
S3100
S4100
S5100
S6100
S7100
S8100
S9100
S10100
S11100
S12100
S13100
S14100
S15100
S16100
S17100
S18100
S19100
S20100
S21100
S22100
S25100
S26100
S27100
S28100
S29100
S30100
S31100
S32100
S33100
S34100
S35100
S36100
S37100
S38100
S39100
K
UM
U
AP
S
D
V