


# PŮDORYS 1.PP + 1.NP - STÁVAJÍCÍ STAV

M 1:50

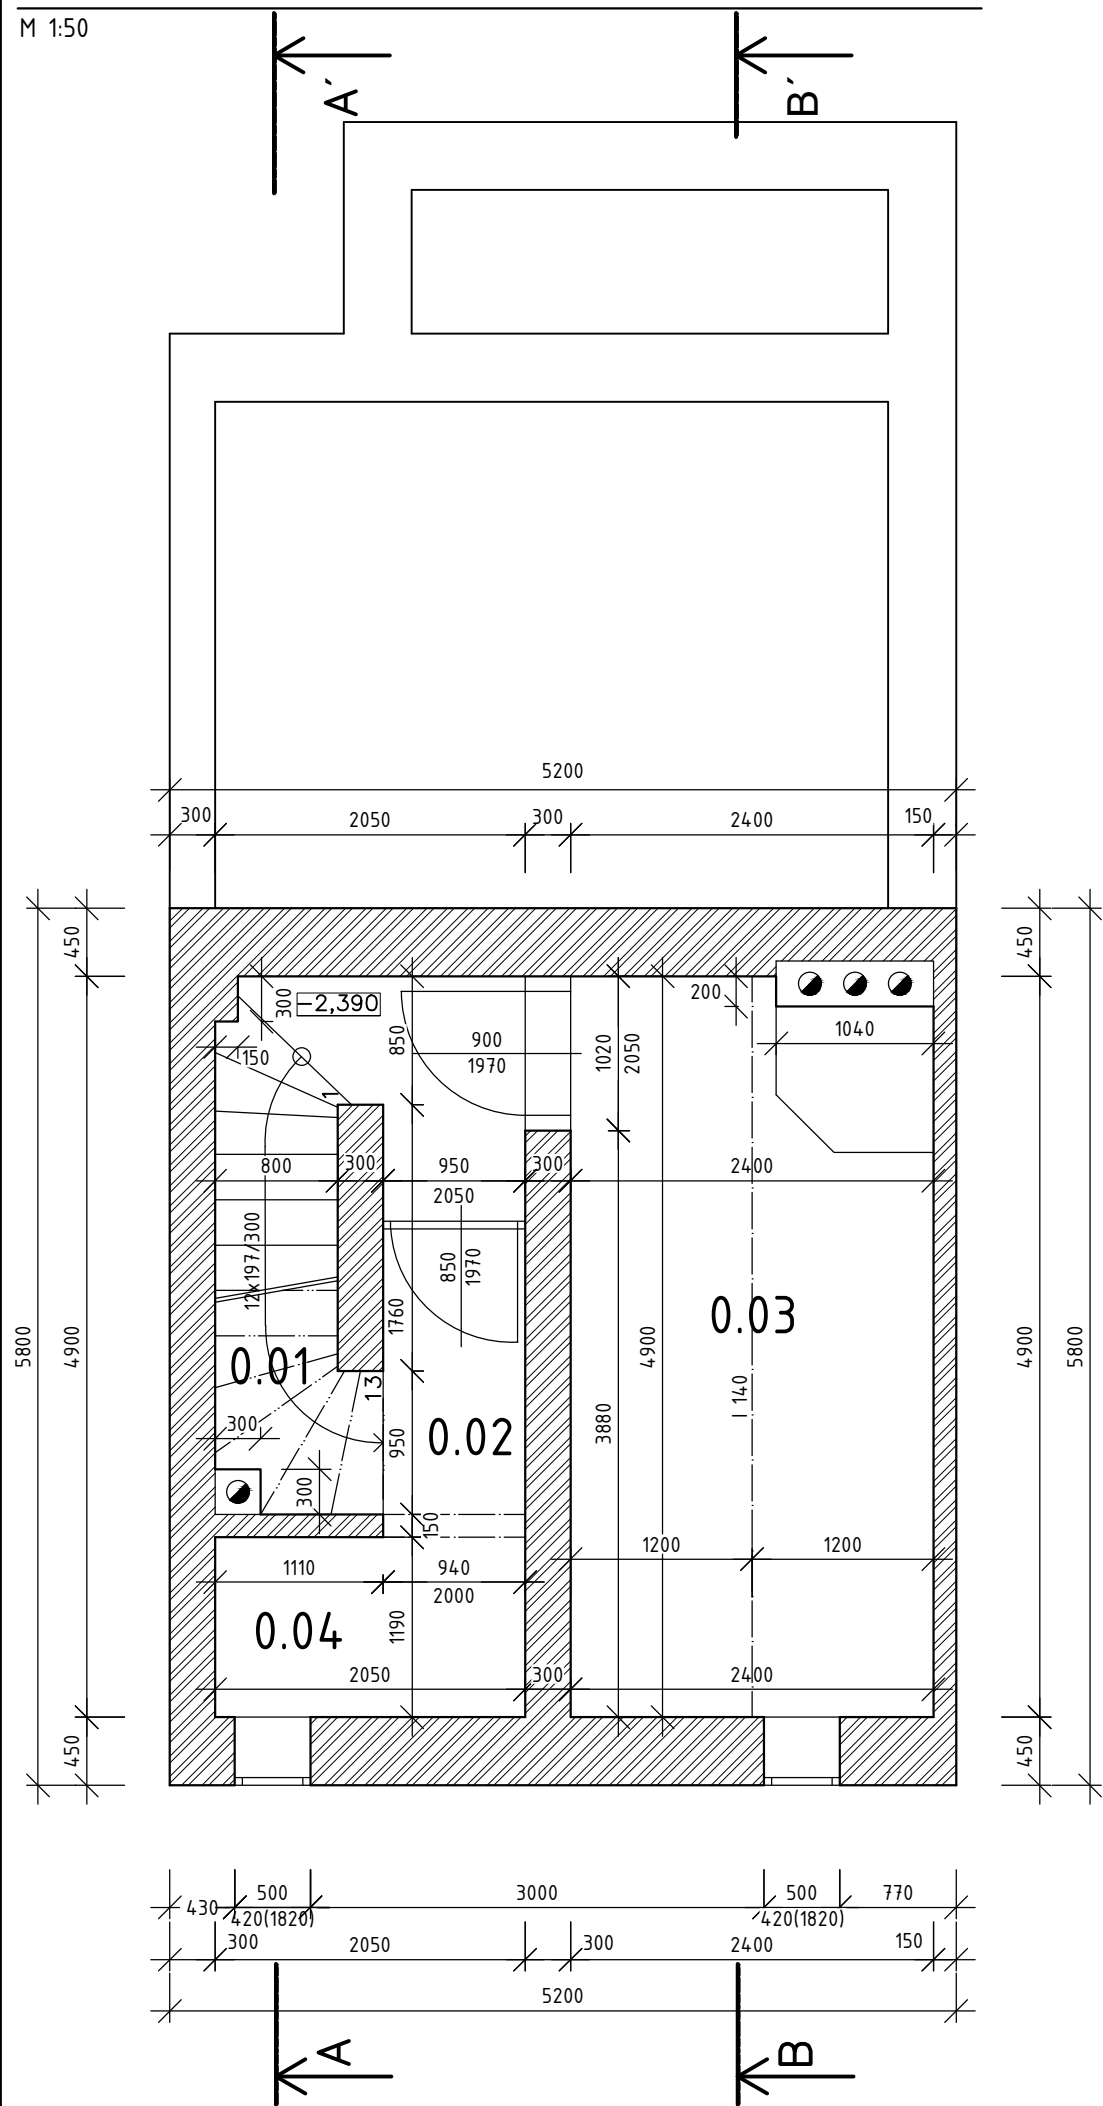

## LEGENDA MÍSTNOSTÍ - 1.PP

ČÍSLO	NÁZEV	PLOCHA [m <sup>2</sup> ]	SVĚTLÁ VÝŠKA [m]
0.01	SCHODIŠTĚ	3,350	-
0.02	CHODBA	3,350	2,260
0.03	KOTELNA, PRÁDELNA	11,250	2,240
0.04	SKLAD	2,440	2,050

## LEGENDA MÍSTNOSTÍ - 1.NP

ČÍSLO	NÁZEV	PLOCHA [m <sup>2</sup> ]	SVĚTLÁ VÝŠKA [m]
1.01	ZÁDVEŘÍ	1,380	2,240
1.02	TOALETA	1,250	2,240
1.03	CHODBA	4,140	2,600
1.04	SCHODIŠTĚ	3,350	-
1.05	CHODBA	3,320	2,630
1.06	OBÝVACÍ POKOJ	17,800	2,650
1.07	KUCHYNĚ	11,560	2,600
1.08	SPÍŽ	0,520	-

