


ULIČNÍ POHLED - STÁVAJÍCÍ STAV

M 1:50

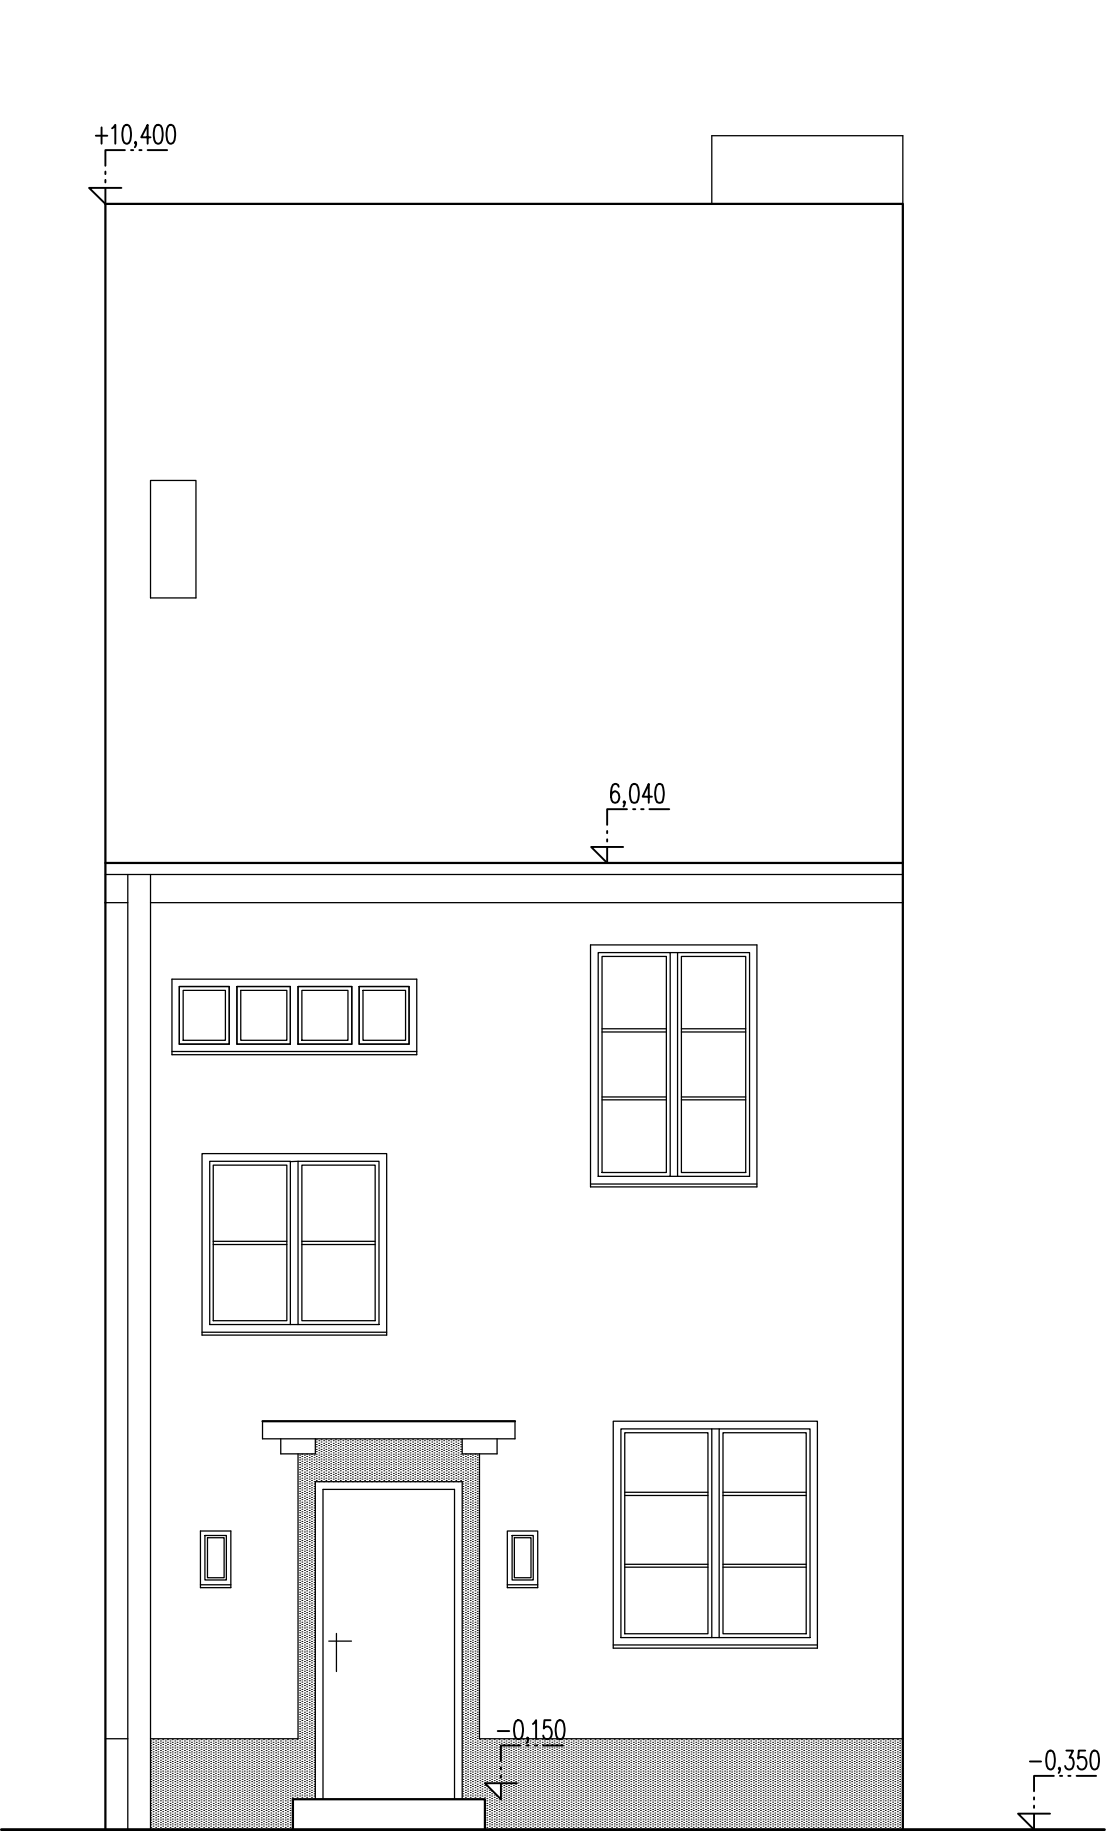

DVORNÍ POHLED - STÁVAJÍCÍ STAV

M 1:50

