


# A-A'

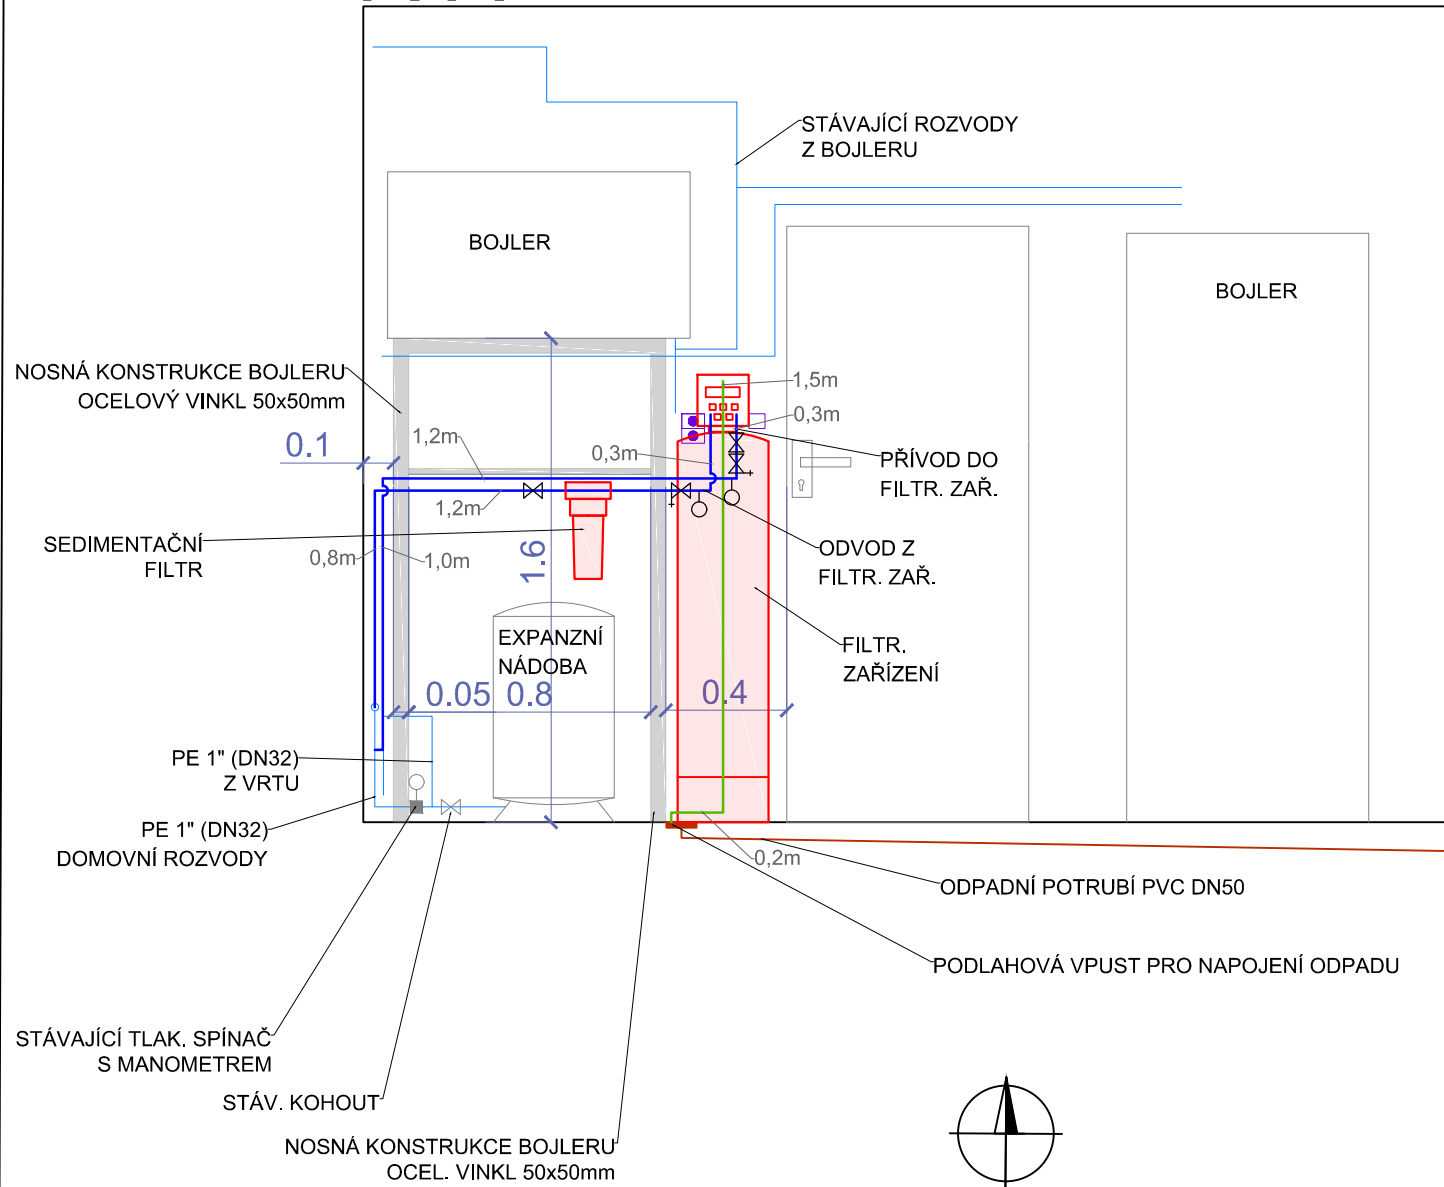

## LEGENDA - OBECNĚ

- SUROVÁ VODA 1"
- ODPAD Z FILTR. ZAŘÍZENÍ 1/2"
- VODOVOD NOVÝ - DO FILTR. ZAŘ. 1"

- STÁVAJÍCÍ ZAŘÍZENÍ
- NAVRŽENÁ ZAŘÍZENÍ
- ZÁSTUVKA / VYPÍNAČ

## LEGENDA - ARMATURY / FITINKY

- ✕ KULOVÝ KOHOUT PŘÍMÝ
- MANOMETR
- ✕ VÝPUSTNÝ KOHOUT
- ✕ STÁVAJÍCÍ KULOVÝ KOHOUT
- STÁVAJÍCÍ MANOMETR
- ✕ STÁVAJÍCÍ VÝPUSTNÝ KOHOUT