


SITUACE

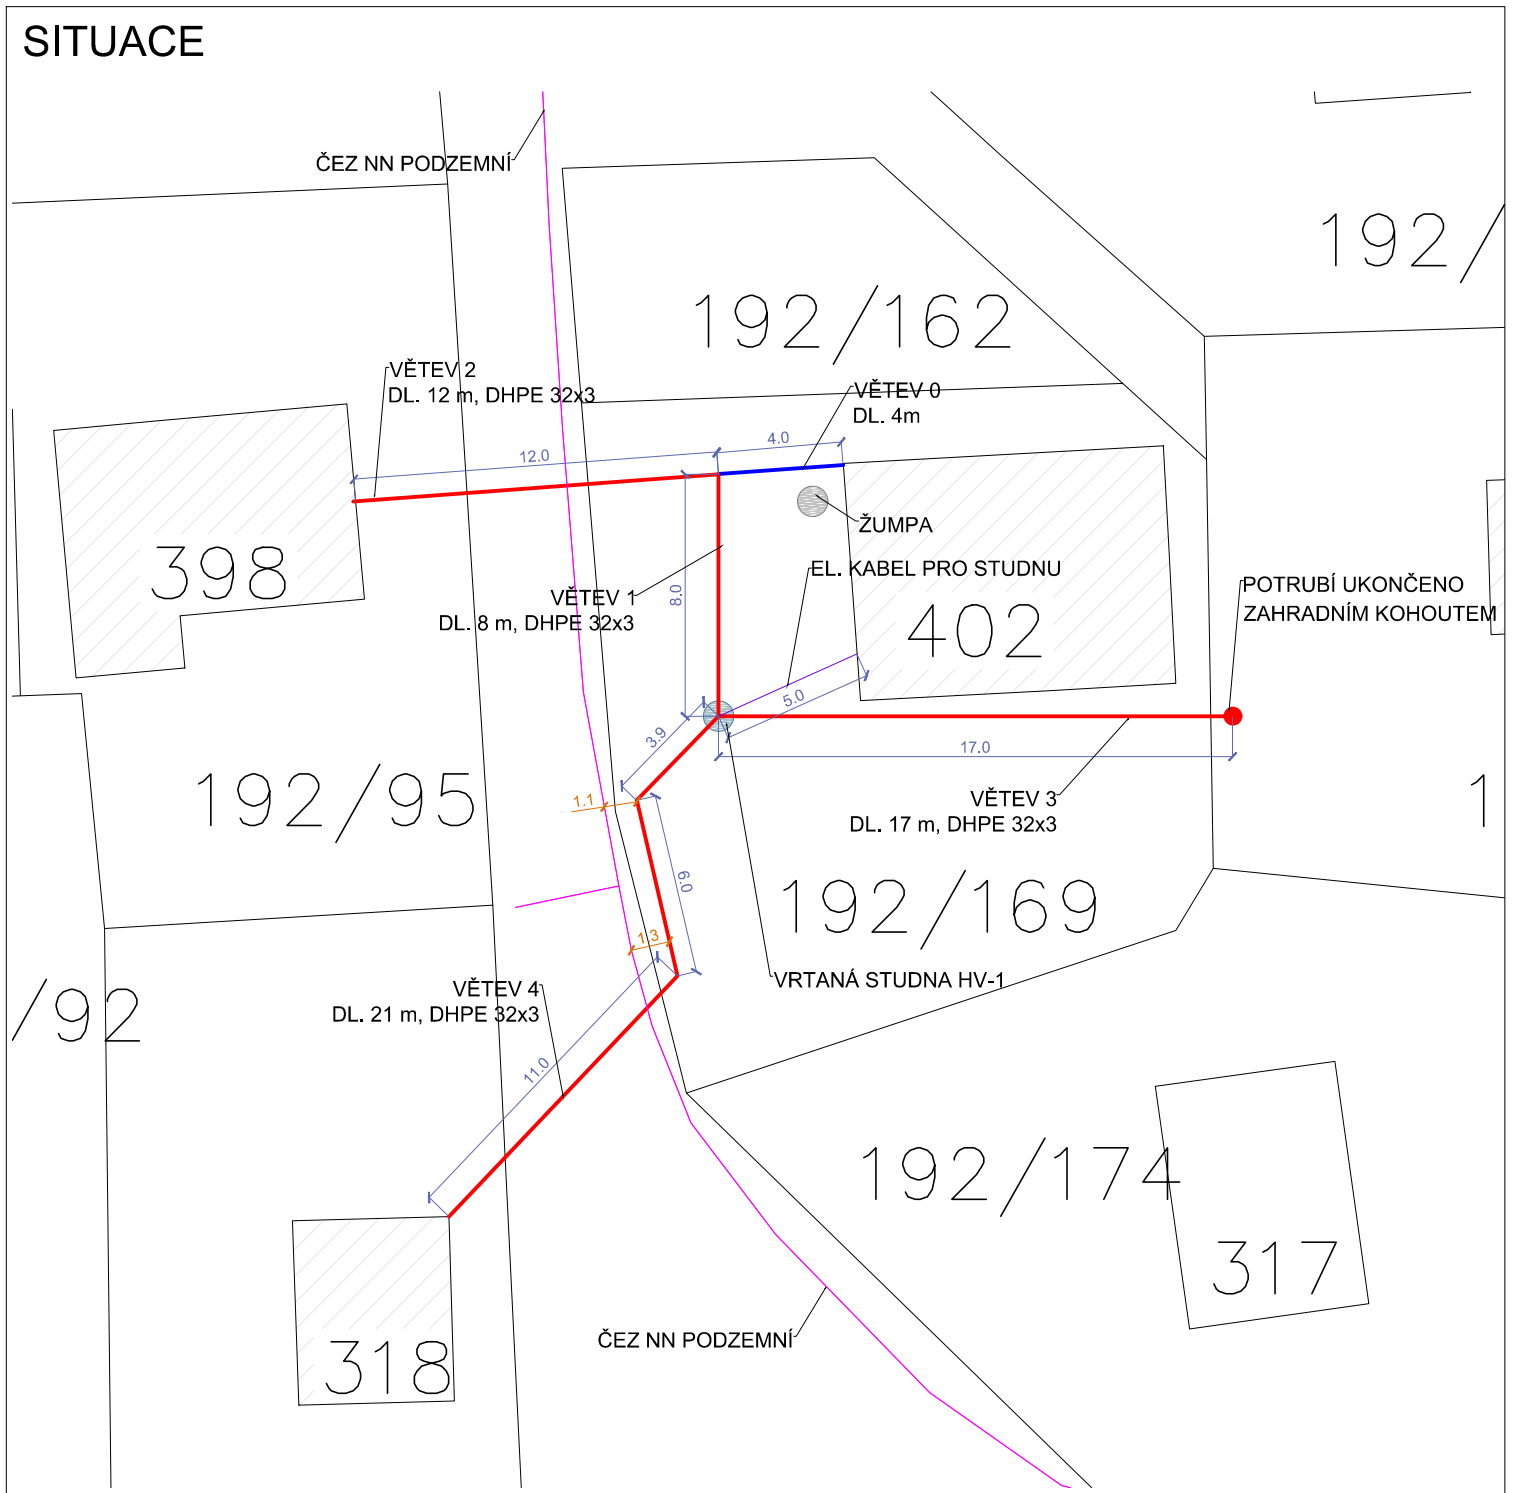

LEGENDA

- TRASA VODOVODNÍHO POTRUBÍ ZE STUDNY
- STÁVAJÍCÍ ROZVODY VODY
- EL. KABEL DO VRTU
- ČEZ NN PODZEMNÍ
- STUDNA HV-1

