


NAVRHOVANÉ PŘÍPOJKY

POPIS	GRAFICKÁ ZNAČKA
Vodovodní potrubí	→ → → → → → →
Kanalizace splašková	— — — — — — —
Kanalizace dešťová	- - - - - - - - - - -
Plynovodní potrubí nízkotlaké	- - - - - - - - - - -
Venkovní silové vedení nízkého napětí	~ ~ ~ ~ ~ ~ ~
Sdělovací vedení - Telefon	~ ~ ~ ~ ~ ~ ~



Bytový dům

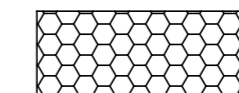

Zpevněná plocha

STÁVAJÍCÍ ROZVODNÉ SÍŤ

POPIS	GRAFICKÁ ZNAČKA
Vodovodní potrubí	→ → → → → → →
Kanalizace splašková	— — — — — — —
Kanalizace dešťová	- - - - - - - - - - -
Plynovodní potrubí nízkotlaké	- - - - - - - - - - -
Venkovní silové vedení nízkého napětí	~ ~ ~ ~ ~ ~ ~
Sdělovací vedení - Telefon	~ ~ ~ ~ ~ ~ ~



SLOUP VEDENÍ

H.U.P.


HLAVNÍ UZÁVĚR PLYNU




VSTUP



STROM LISTNATÝ

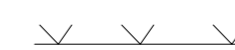

DRÁTĚNÉ OPLOCENÍ

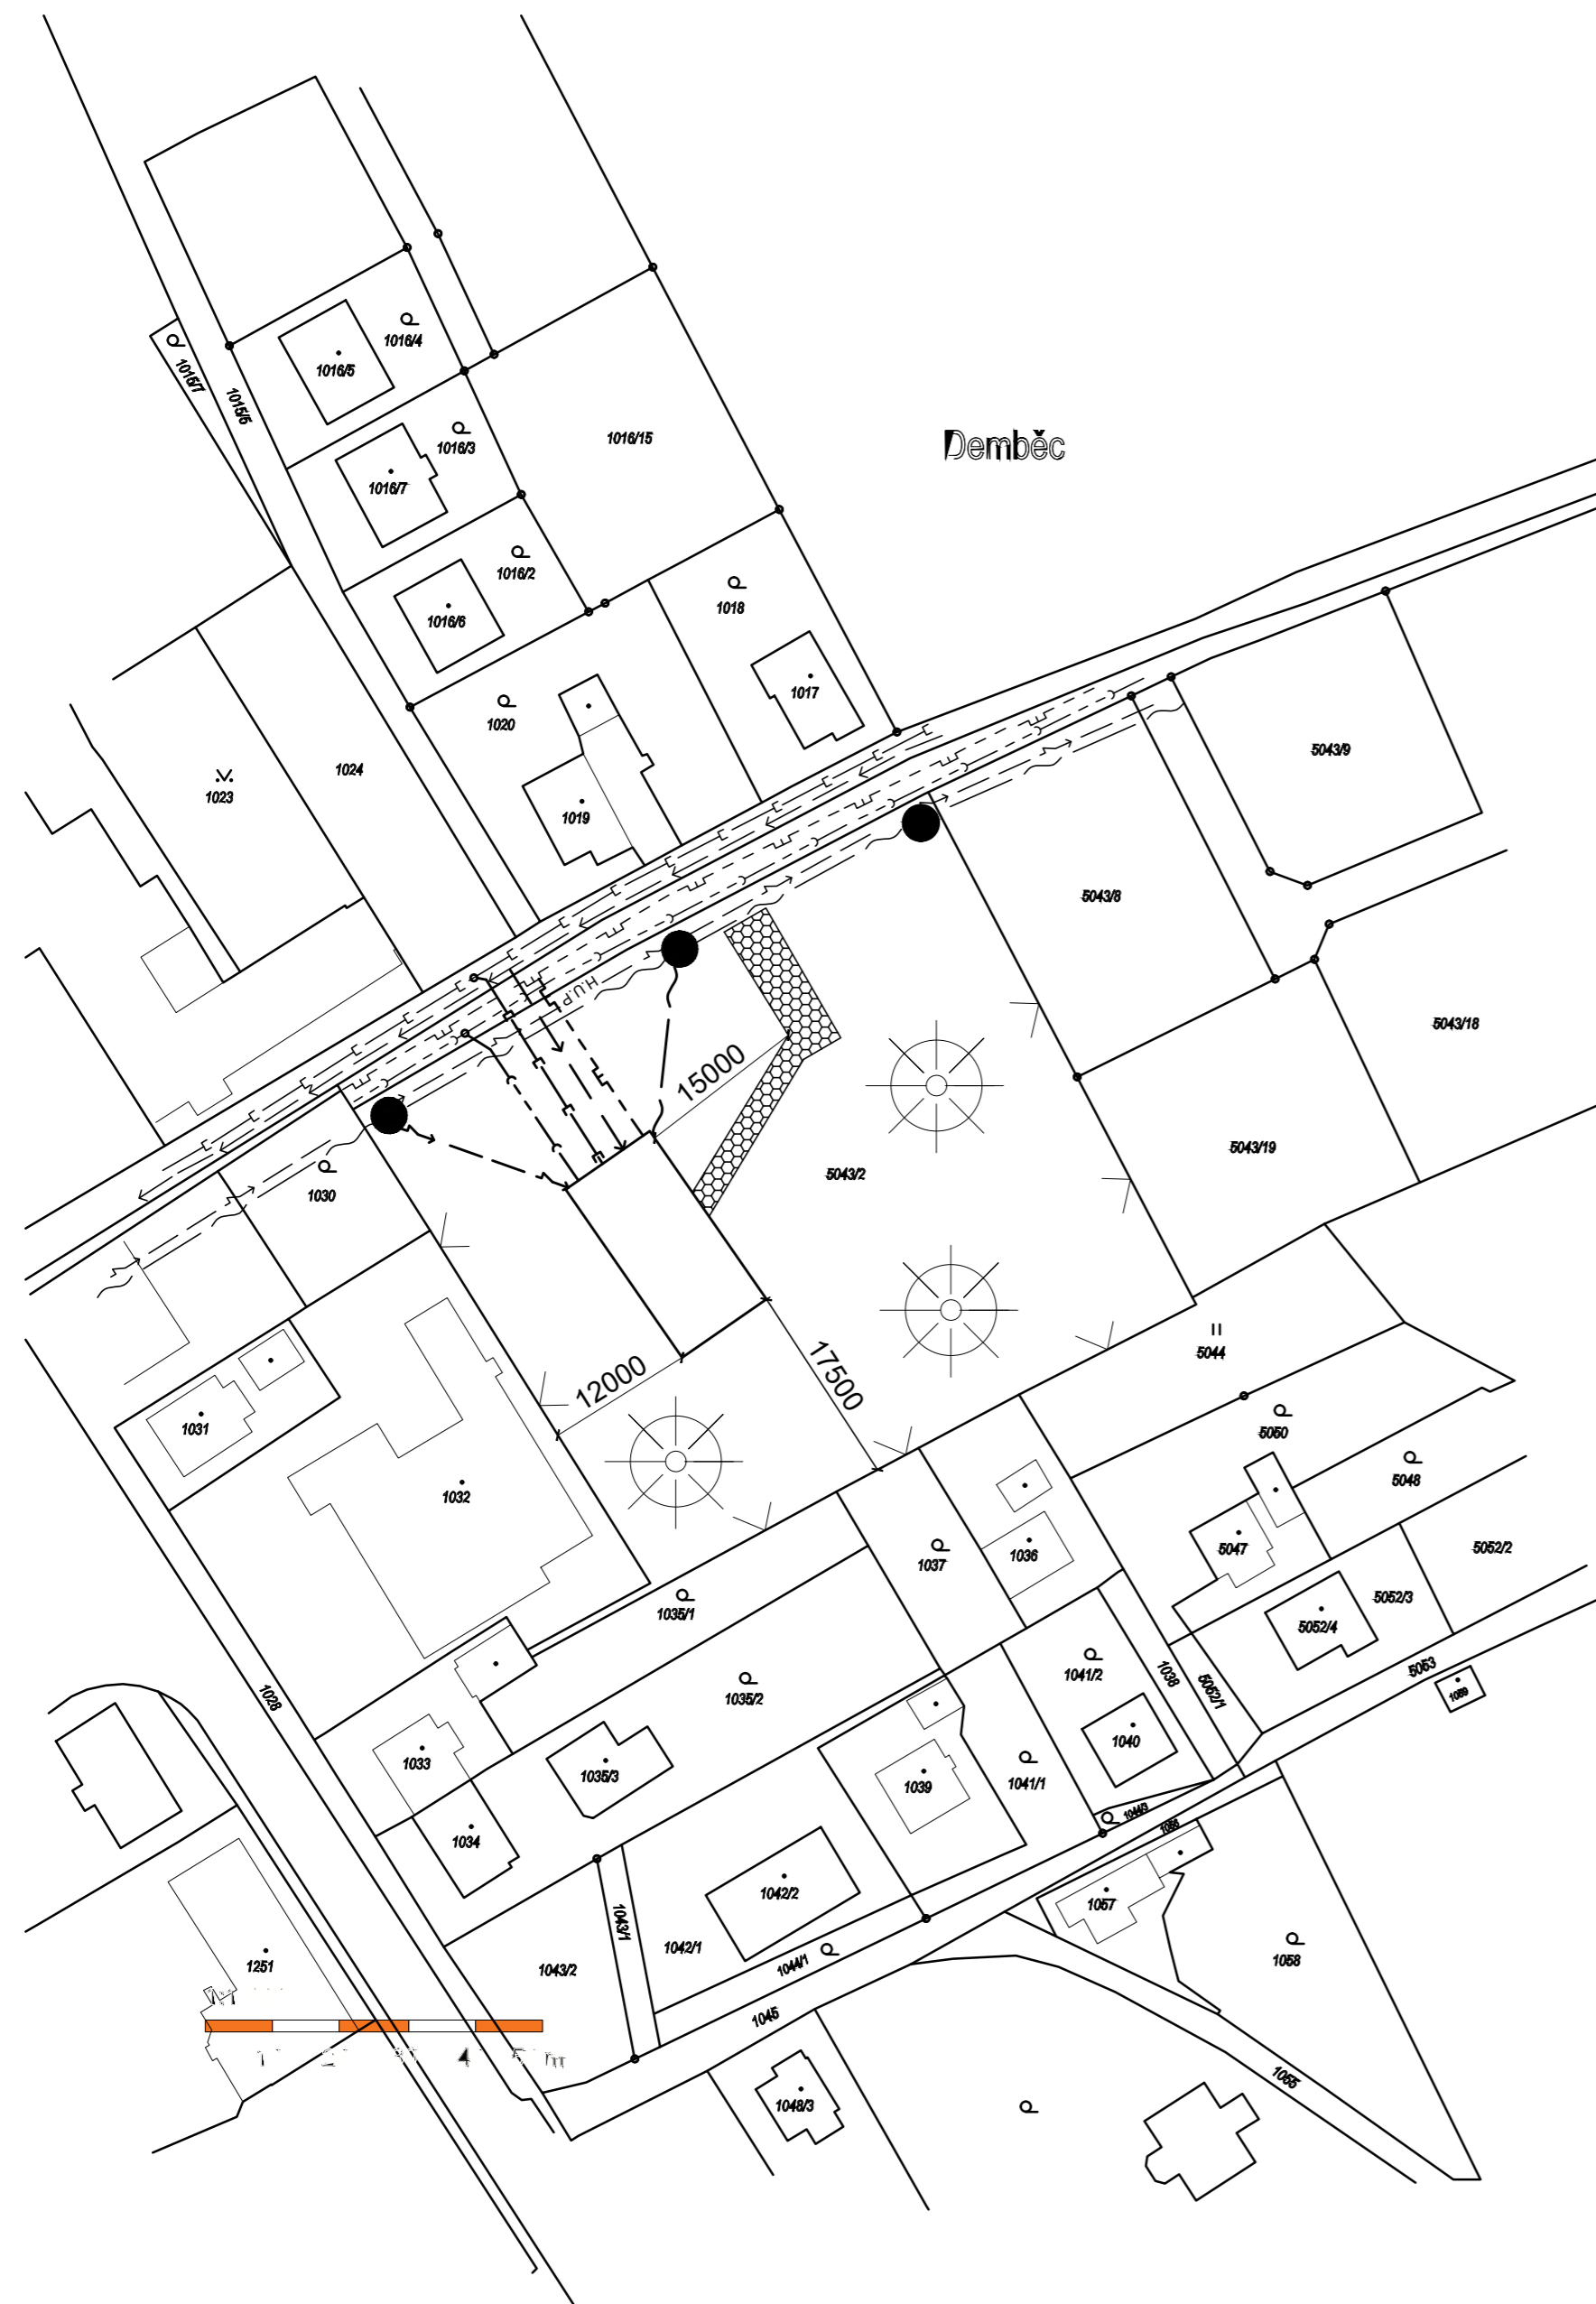

VEDOUCÍ PROJEKTANT:	PROJEKTANT:	VYPRACOVAL:	Primmat soukromá střední škola s.r.o. Československé armády 482 738 01 Frýdek Místek tel: 558 436 312 www.primmat.cz	
Ing. Radek Michalák	Filip Karcz	Filip Karcz		
STAVEBNÍK:				
MÍSTO:	Frýdek-Místek, kraj Moravskoslezský		FORMÁT:	A4
AKCE:	NOVOSTAVBA BYTOVÉHO DOMU NA PARC.Č.5043/2, K.Ú.MÍSTEK		DATUM:	10/2020
VÝKRES:	KOORDINAČNÍ SITUAČNÍ VÝKRES		STUPEŇ:	DSP
			ZAKÁZKOVÉ ČÍSLO:	1452
			MĚŘITKO:	Č.VÝKR.
			1:500	C.3