



VYTVORENO VE STUDENTSKÉ VERZI PRODUKTU AUTODESK

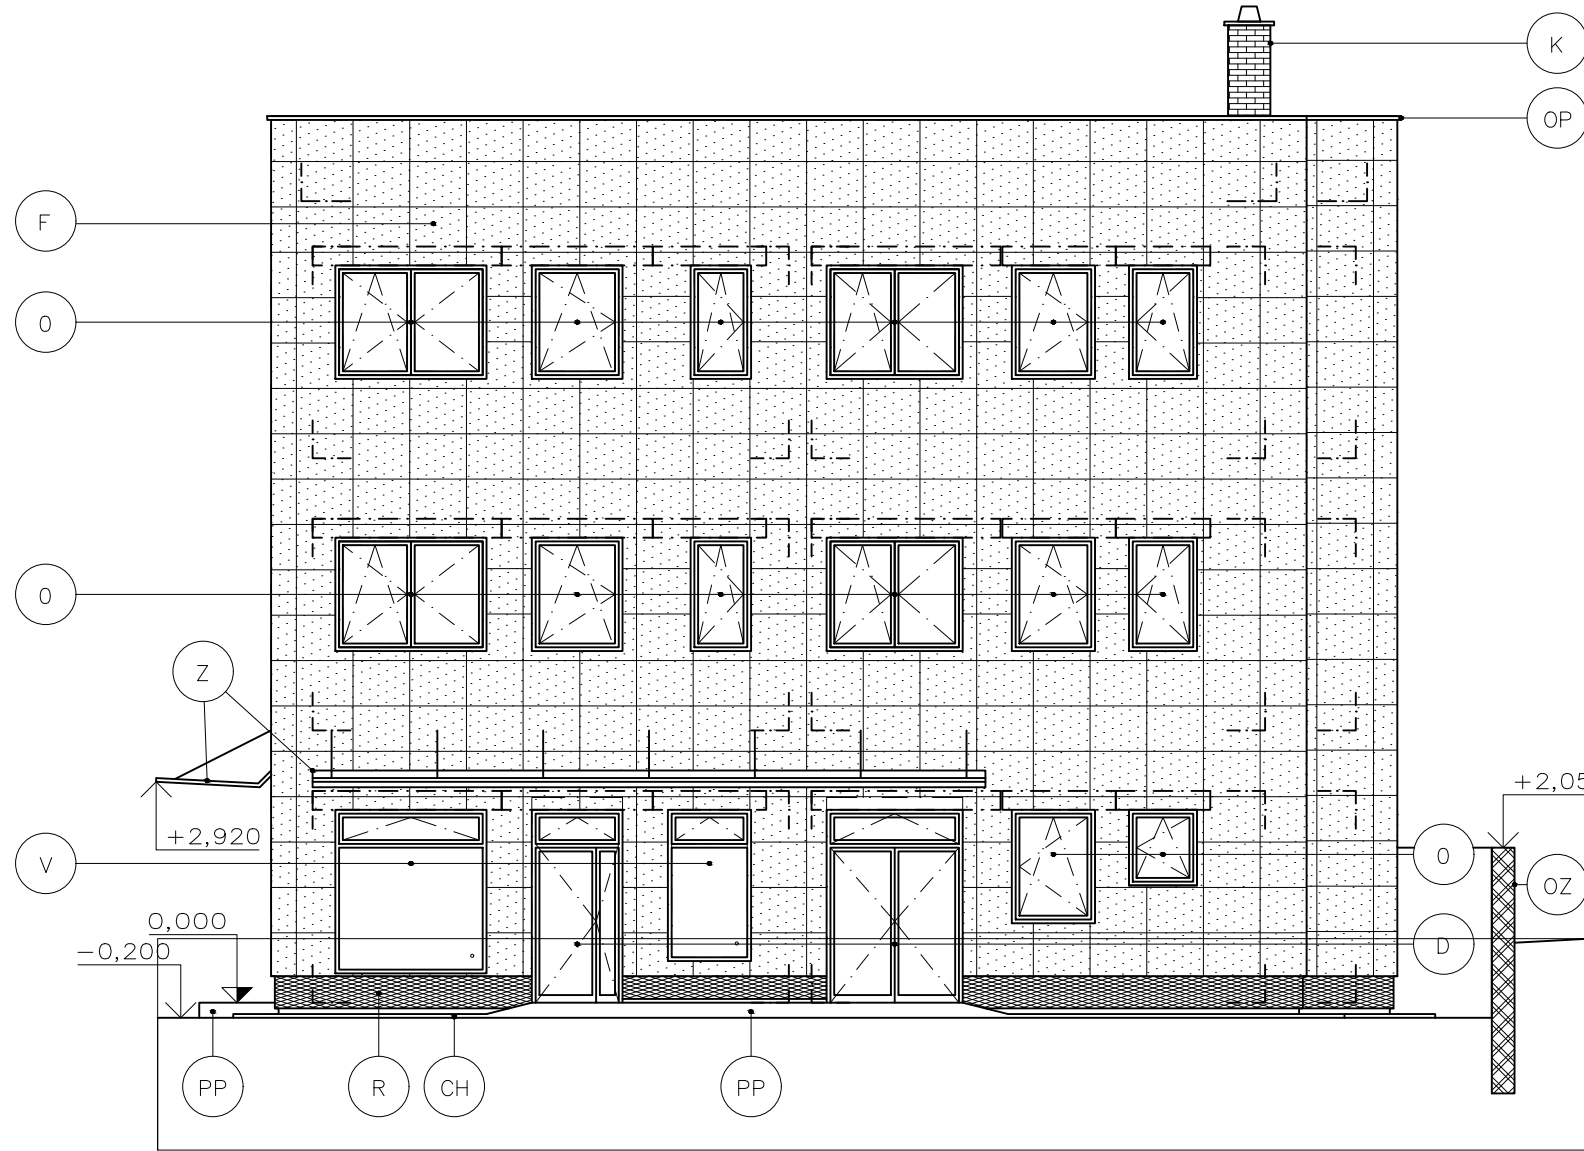

VÝCHODNÍ POHLED

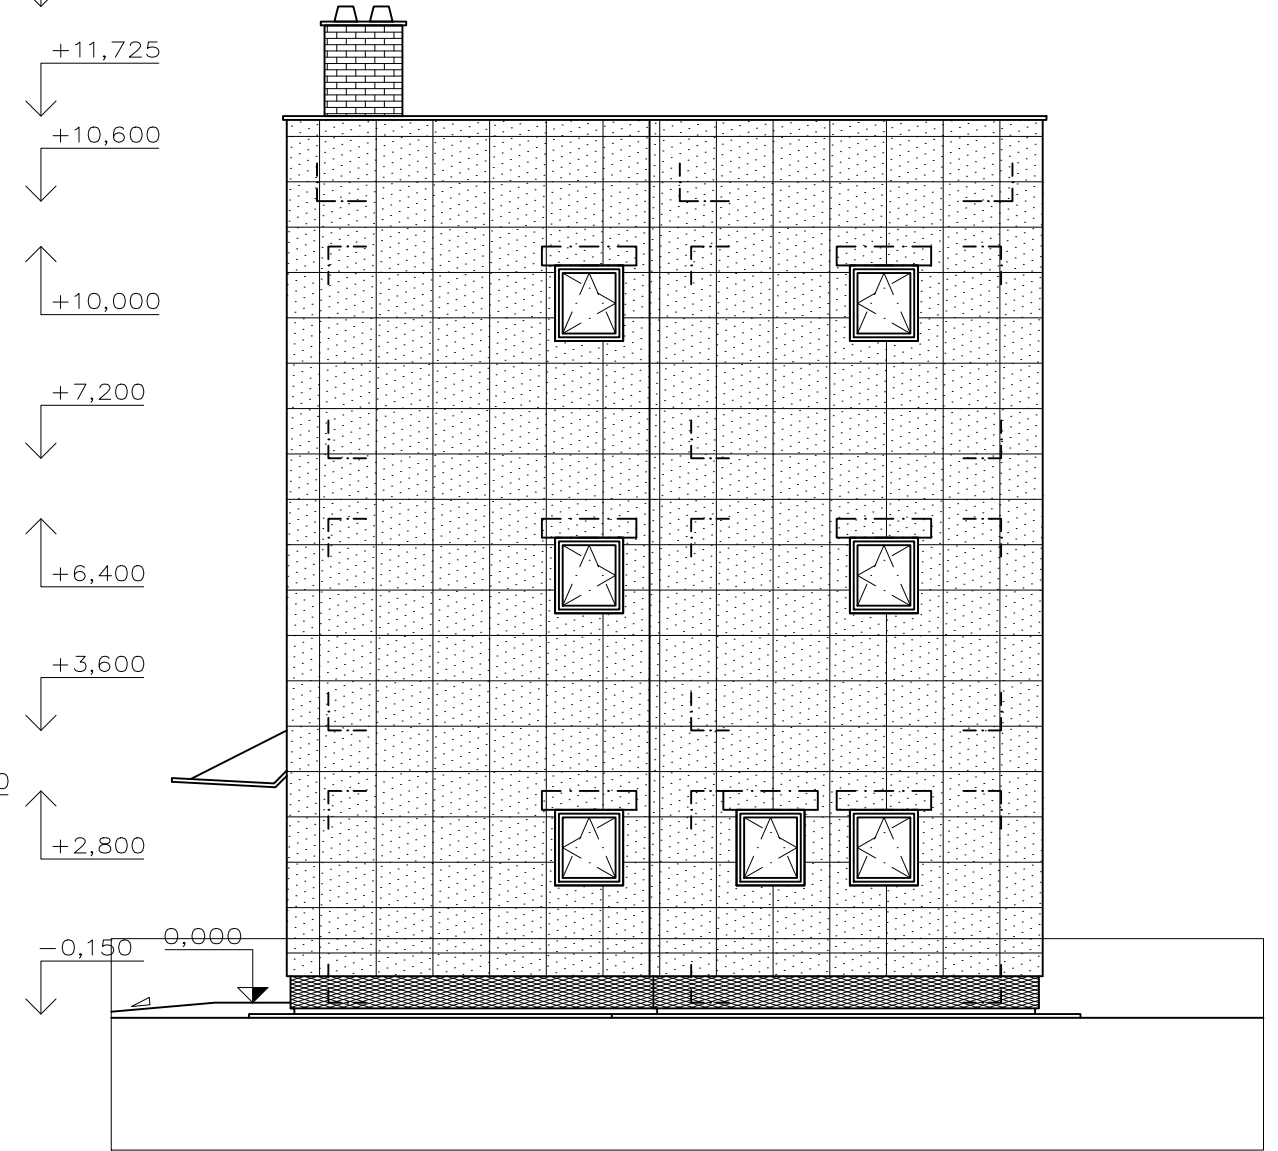

SEVERNÍ POHLED

LEGENDA MATERIÁLŮ

OZN.	NÁZEV	BARVA	POZNÁMKA
F	FASÁDNÍ OBKLAD	SALMON/PASTEL RED	TERAKOTOVÉ FASÁDNÍ DESKY ARGETON
R	PERFOROVANÝ PLECH (TAHOKOV)	POZINK	PROVĚTRÁVÁNÍ FASÁDY
Z	ZASTŘEŠENÍ	TVRZENÉ SKLO, OCELOVÉ KOTVÍCÍ PRVKY	
O	OKNA	ANTRACITOVĚ ŠEDÁ (RAL 9004)	VEKRA ALU DESIGN INTEGRAL
V	VÝKLADCE	ANTRACITOVĚ ŠEDÁ (RAL 9004)	VEKRA ALU DESIGN INTEGRAL
D	DVEŘE	ANTRACITOVĚ ŠEDÁ (RAL 9004)	VEKRA ALU DESIGN INTEGRAL
CH	OKAPOVÝ CHODNÍK	POHLEDOVÝ BETON	BETONOVÉ DLAŽDICE 500x500
OP	OPLECHOVÁNÍ ATIKY	POZINKOVANÝ PLECH	
K	KOMINOVÁ HLAVA	BET. OBKLAD UKAMEN BŘIDLICE S3403	

PŘEDMĚT	AH 002 – POZEMNÍ STAVITELSTVÍ 2		
VYPRACOVALA	HANA ZAORALOVÁ		
VEDOUCÍ CVIČENÍ	ING. RADIM SMOLKA PH.D.		
NÁZEV STAVBY	NOVOSTAVBA ADMINISTRATIVNÍ BUDOVY		
STAVEBNÍ OBJEKT	ADMINISTRATIVNÍ BUDOVY	FORMÁT	6x A4
		DATUM	2. SEMESTR
		STUDEŇ PD	

VYTVORENO VE STUDENTSKÉ VERZI PRODUKTU AUTODESK

VYTVORENO VE STUDENTSKÉ VERZI PRODUKTU AUTODESK

VYTVORENO VE STUDENTSKÉ VERZI PRODUKTU AUTODESK