

SEZNAM PŘÍLOH

ZJEDNODUŠENÁ DOKUMENTACE - PASPORT STAVBY

SOUBOR AKTUÁLNÍ VÝKRESOVÉ ČÁSTI:

STAV KE DNI:

OZN.	Název výkresu	Verze a datum vydání				Poznámka
		01	02	03	04	
00	Seznam příloh					
A1	Průvodní zpráva					
B1	Souhrnná technická zpráva					
C1	Situace – Širší vztahy					
C2	Situace – Katastrální mapa					
D1	Pádorysy					
D2	Řezy					
D3	Pohledy					
D4	Pohledy					

Akce:		Vypracoval		
		Datum		
		Formát		A4
Parcelní číslo:		Stupeň PD		Pasport
Obec:		Katastrální území:	Měřítko	Označení přílohy
Název přílohy:				
SEZNAM PŘÍLOH			—	00

A - PRŮVODNÍ ZPRÁVA

OBSAH

OZN.	Název výkresu	Verze a datum vydání				Poznámka
		01	02	03	04	
A1	Identifikační údaje					
A2	Seznam vstupních podkladů					
A3	Údaje o území					
A4	Údaje o stavbě					

Akce:		Vypracoval	
		Datum	
		Formát	A4
Parcelní číslo:		Stupeň PD	Pasport
Obec:		Katastrální území:	Měřítko
Název přílohy:		—	Označení přílohy
PRŮVODNÍ ZPRÁVA			

A.1 Identifikační údaje


A.1.2 Údaje o vlastníkov

A.1.3 Údaje o zpracovateli

A.2 Seznam vstupních podkladů

A.3. Údaje o území

A.4. Údaje o stavbě

 

B - SOUHRNNÁ TECHNICKÁ ZPRÁVA

OBSAH

OZN.	Název výkresu	Verze a datum vydání				Poznámka
		01	02	03	04	
B1	Celkový popis stavby					
B2	Zhodnocení stávajícího stavebně technického stavu					
B3	Napojení na dopravní a technickou infrastrukturu					
B4	Ochranná a bezpečnostní pásma					
B5	Vliv stavby na životní prostředí a ochrana zvláštních zájmů					

Akce:		Vypracoval		
		Datum		
		Formát		A4
Parcelní číslo:		Stupeň PD		Pasport
Obec:		Katastrální území:	Měřítko	Označení přílohy
Název přílohy:				
SOUHRNÁ TECHNICKÁ ZPRÁVA			—	B1

B.1. Celkový popis stavby:


B.2. Zhodnocení stávajícího stavebně technického stavu:

B.3. Napojení na dopravní a technickou infrastrukturu:

l.


B.4. Ochranná a bezpečnostní pásma:

B.5. Vliv stavby na životní prostředí a ochrana zvláštních zájmů:

 





Legenda	
	objekt

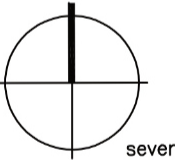

Akce:		Vypracoval	
		Datum	
		Formát	A3
Parcelní číslo:		Stupeň PD	Pasport
Obec:	Katastrální území:	Měřítko	Označení přílohy
Název přílohy:			
SITUACE – ŠIRŠÍ VZTAHY		—	C1

 


Legenda	
	objekt
	dotčené pozemky

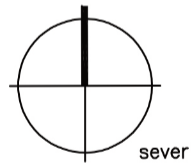


Akce:	Vypracoval	
	Datum	
	Formát	A3
Parcelní číslo:	Stupeň PD	Pasport
Obec:	Měřítko	Označení přílohy
Název přílohy:	1:500	C2
SITUACE – ŠIRŠÍ VZTAHY		

Půdorys přízemí M1:100

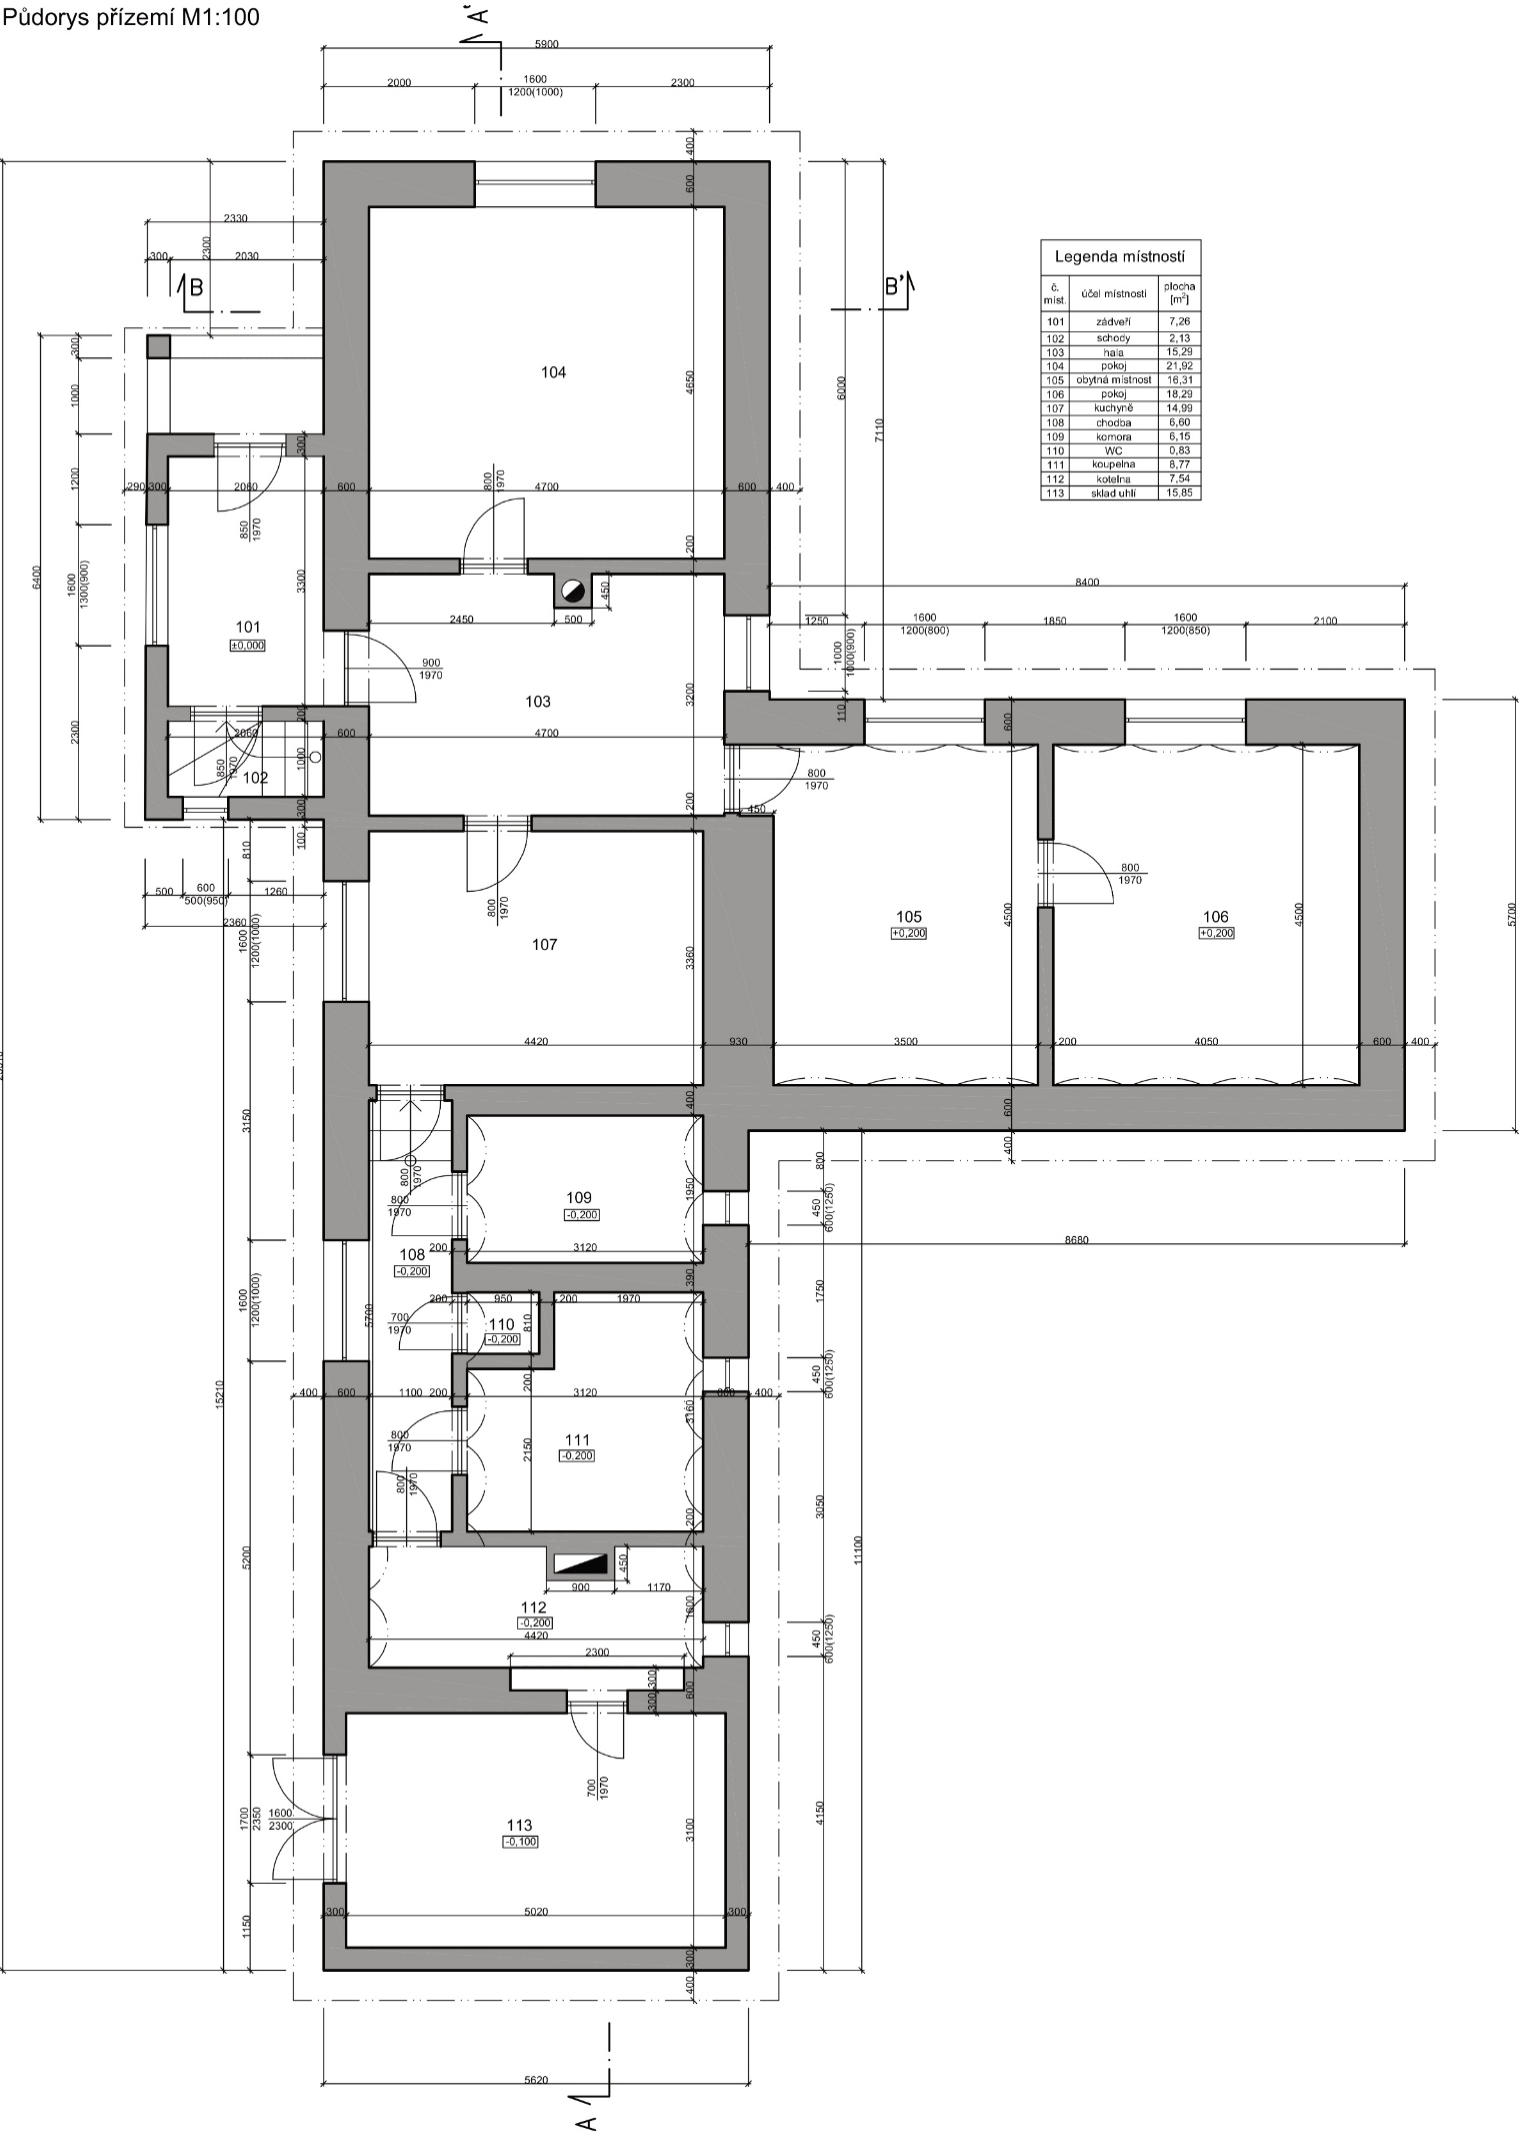


Půdorys suterénu M1:100


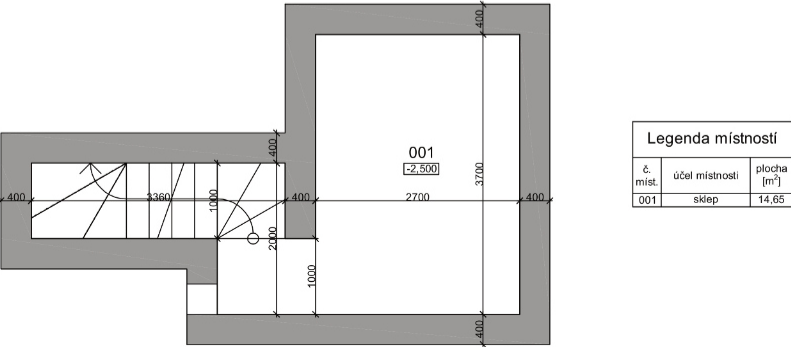


Akce:	Vypracoval	
	Datum	
	Formát	
Parcelní číslo:	A3	
Obec:	Stupeň PD	Pasport
Katastrální území:	Měřítko	Označení přílohy
Název přílohy:	1:100	D1
PŮDORYSY		

Řez A - A' M1:100

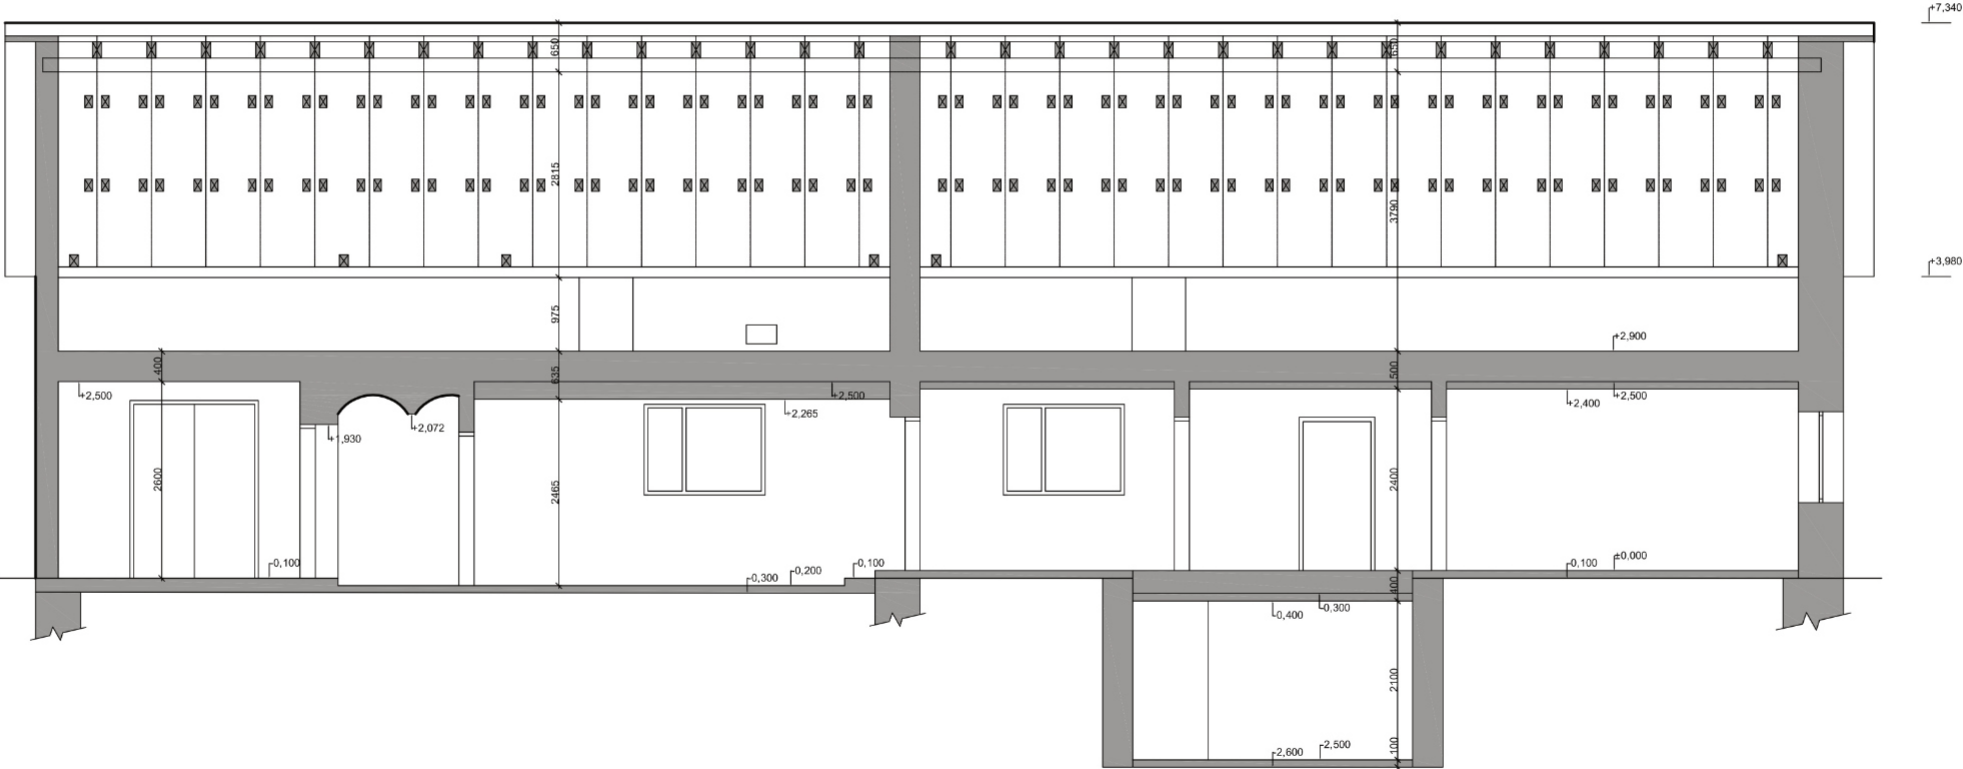


Řez B - B' M1:100

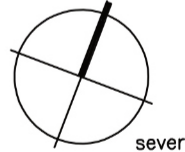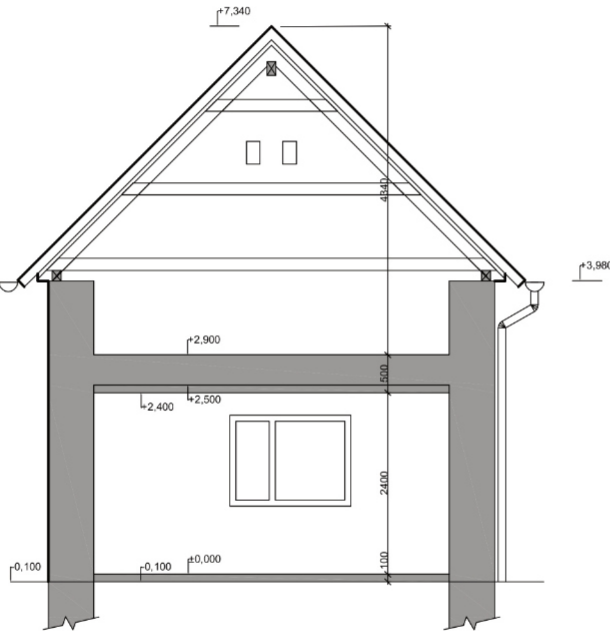


Akce:	Vypracoval	
	Datum	
	Formát	A3
Parcelní číslo:	Stupeň PD	Pasport
Obec:	Katastrální území:	Označení přílohy
Název přílohy:		
ŘEZY		D2
1:100		

Pohled jihovýchodní M1:100

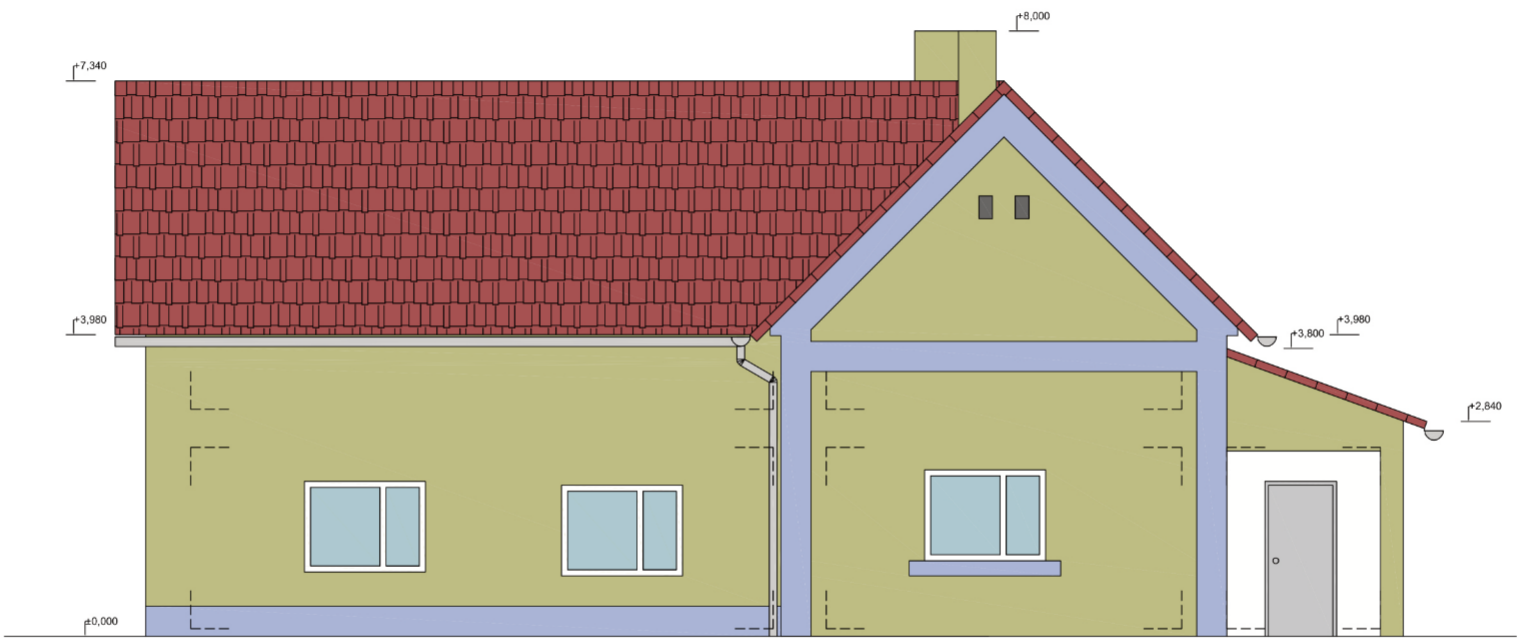


Pohled severovýchodní M1:100

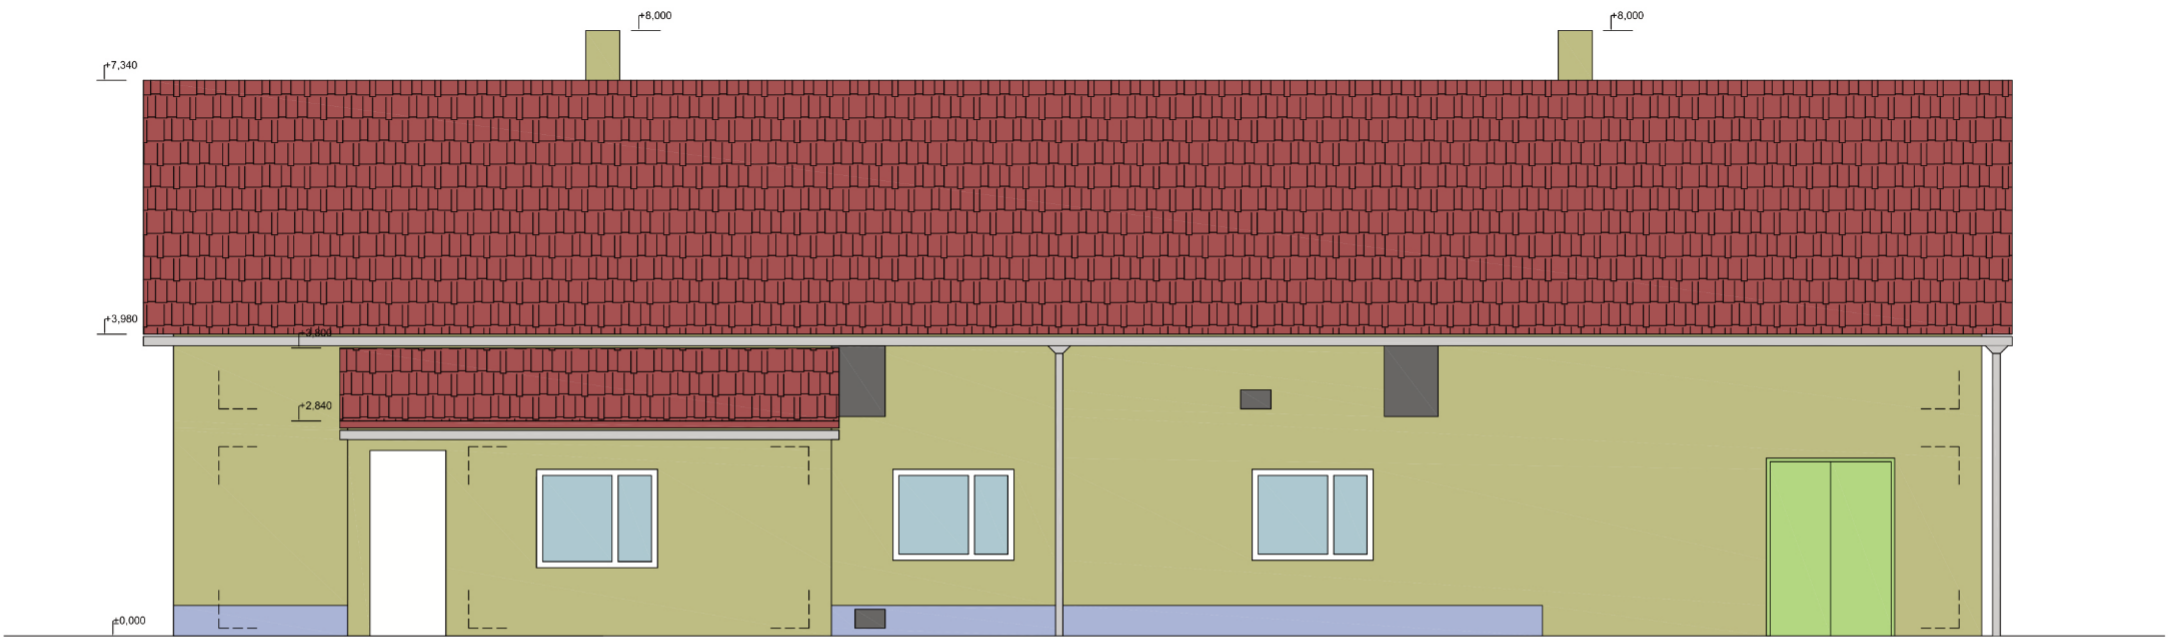


Akce:	Vypracoval	
	Datum	
	Formát	
Parcelní číslo:		A3
Obec:		Stupeň PD
Katastrální území:		Pasport
Měřítko		Označení přílohy
Název přílohy:		
POHLEDY		
1:100		
D3		

Pohled severozápadní M1:100

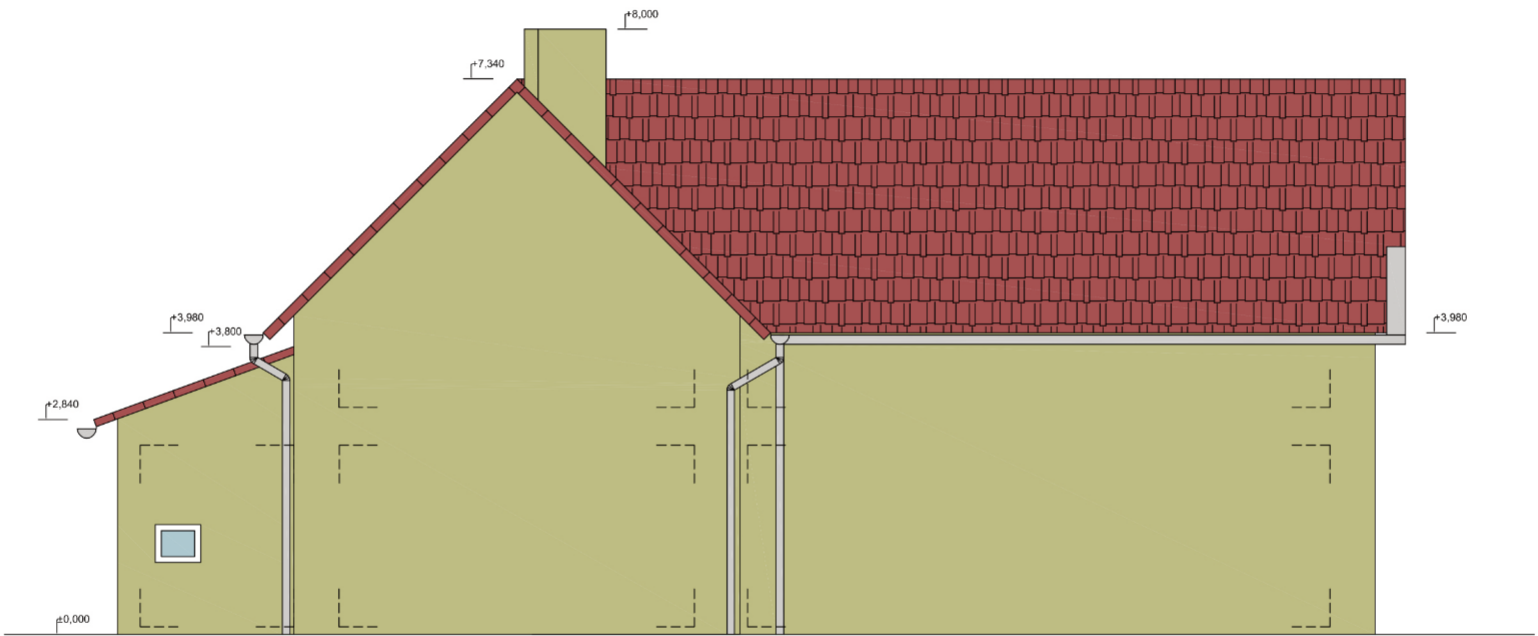

Pohled jihozápadní M1:100

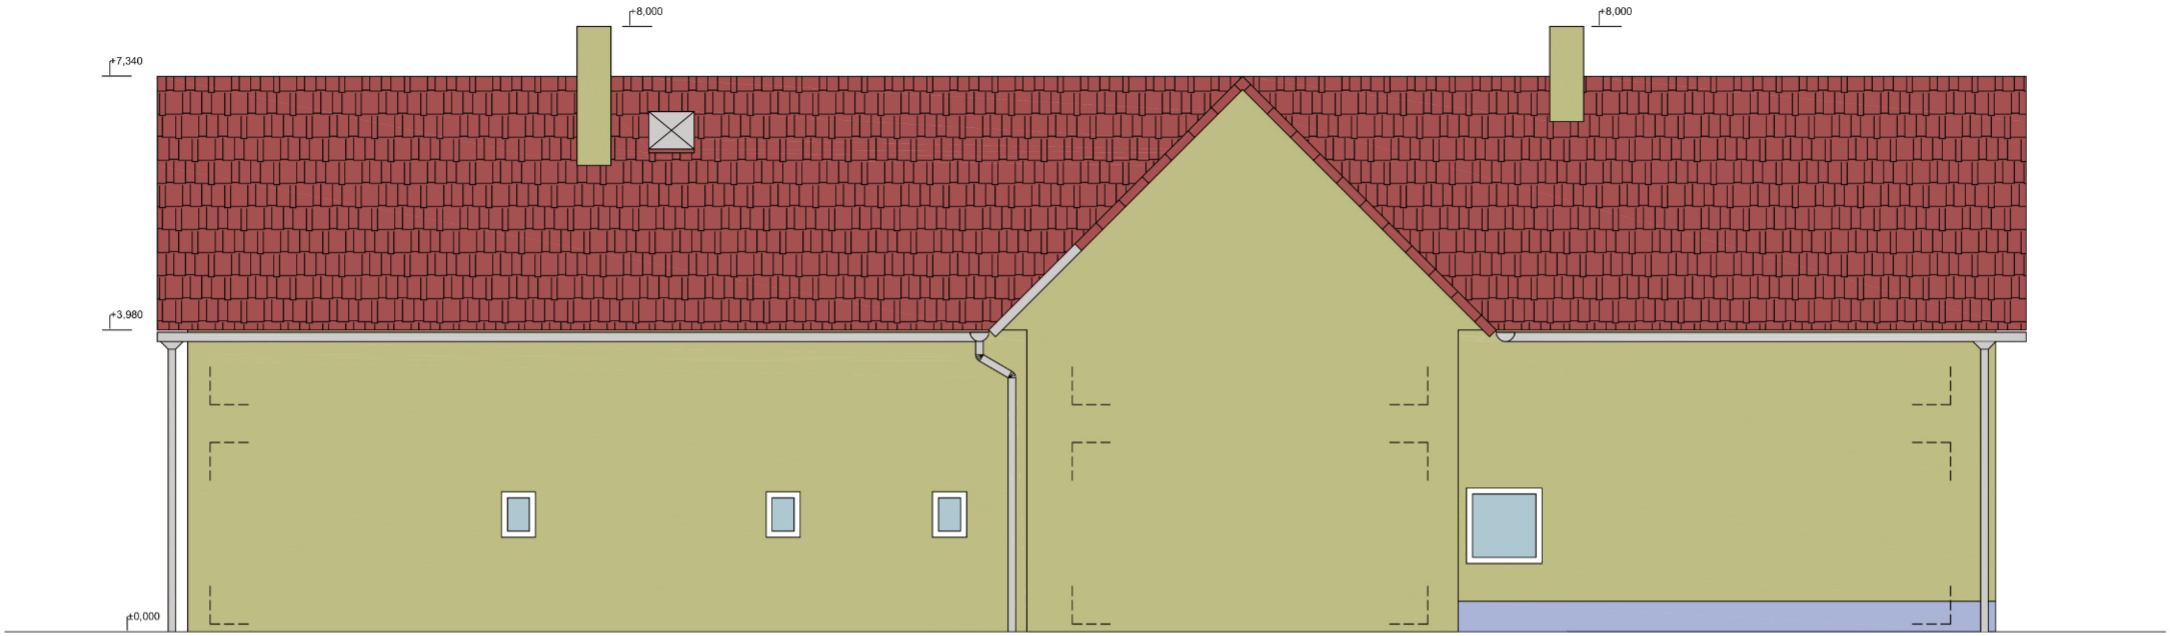

Akce:	Vypracoval	
	Datum	
	Formát	A3
Parcelní číslo:	Stupeň PD	Pasport
Obec:	Katastrální území:	Označení přílohy
Název přílohy:		
POHLEDY		
1:100		D4