


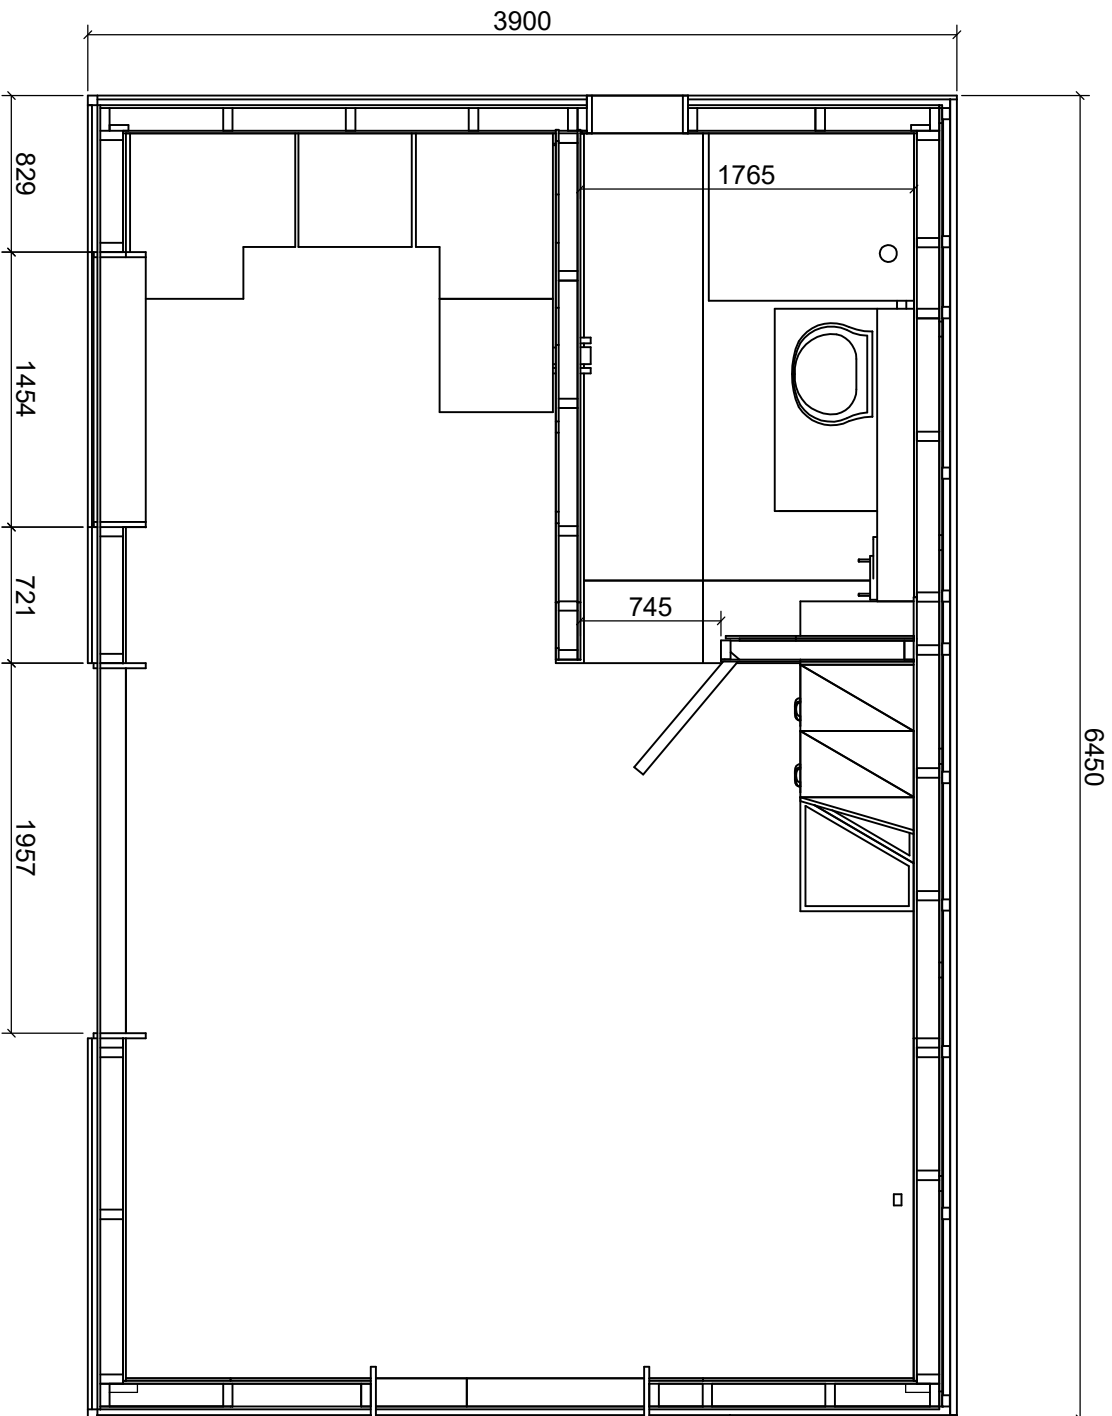

PROJEKT: Domek Benešov Půdorys
ZPRACOVAL: Ing. Josef Červenka
DATUM: 2024
KONTAKT:
ČÍSLO V.: 4

půdorys přízemí