PŮDORYS 1NP

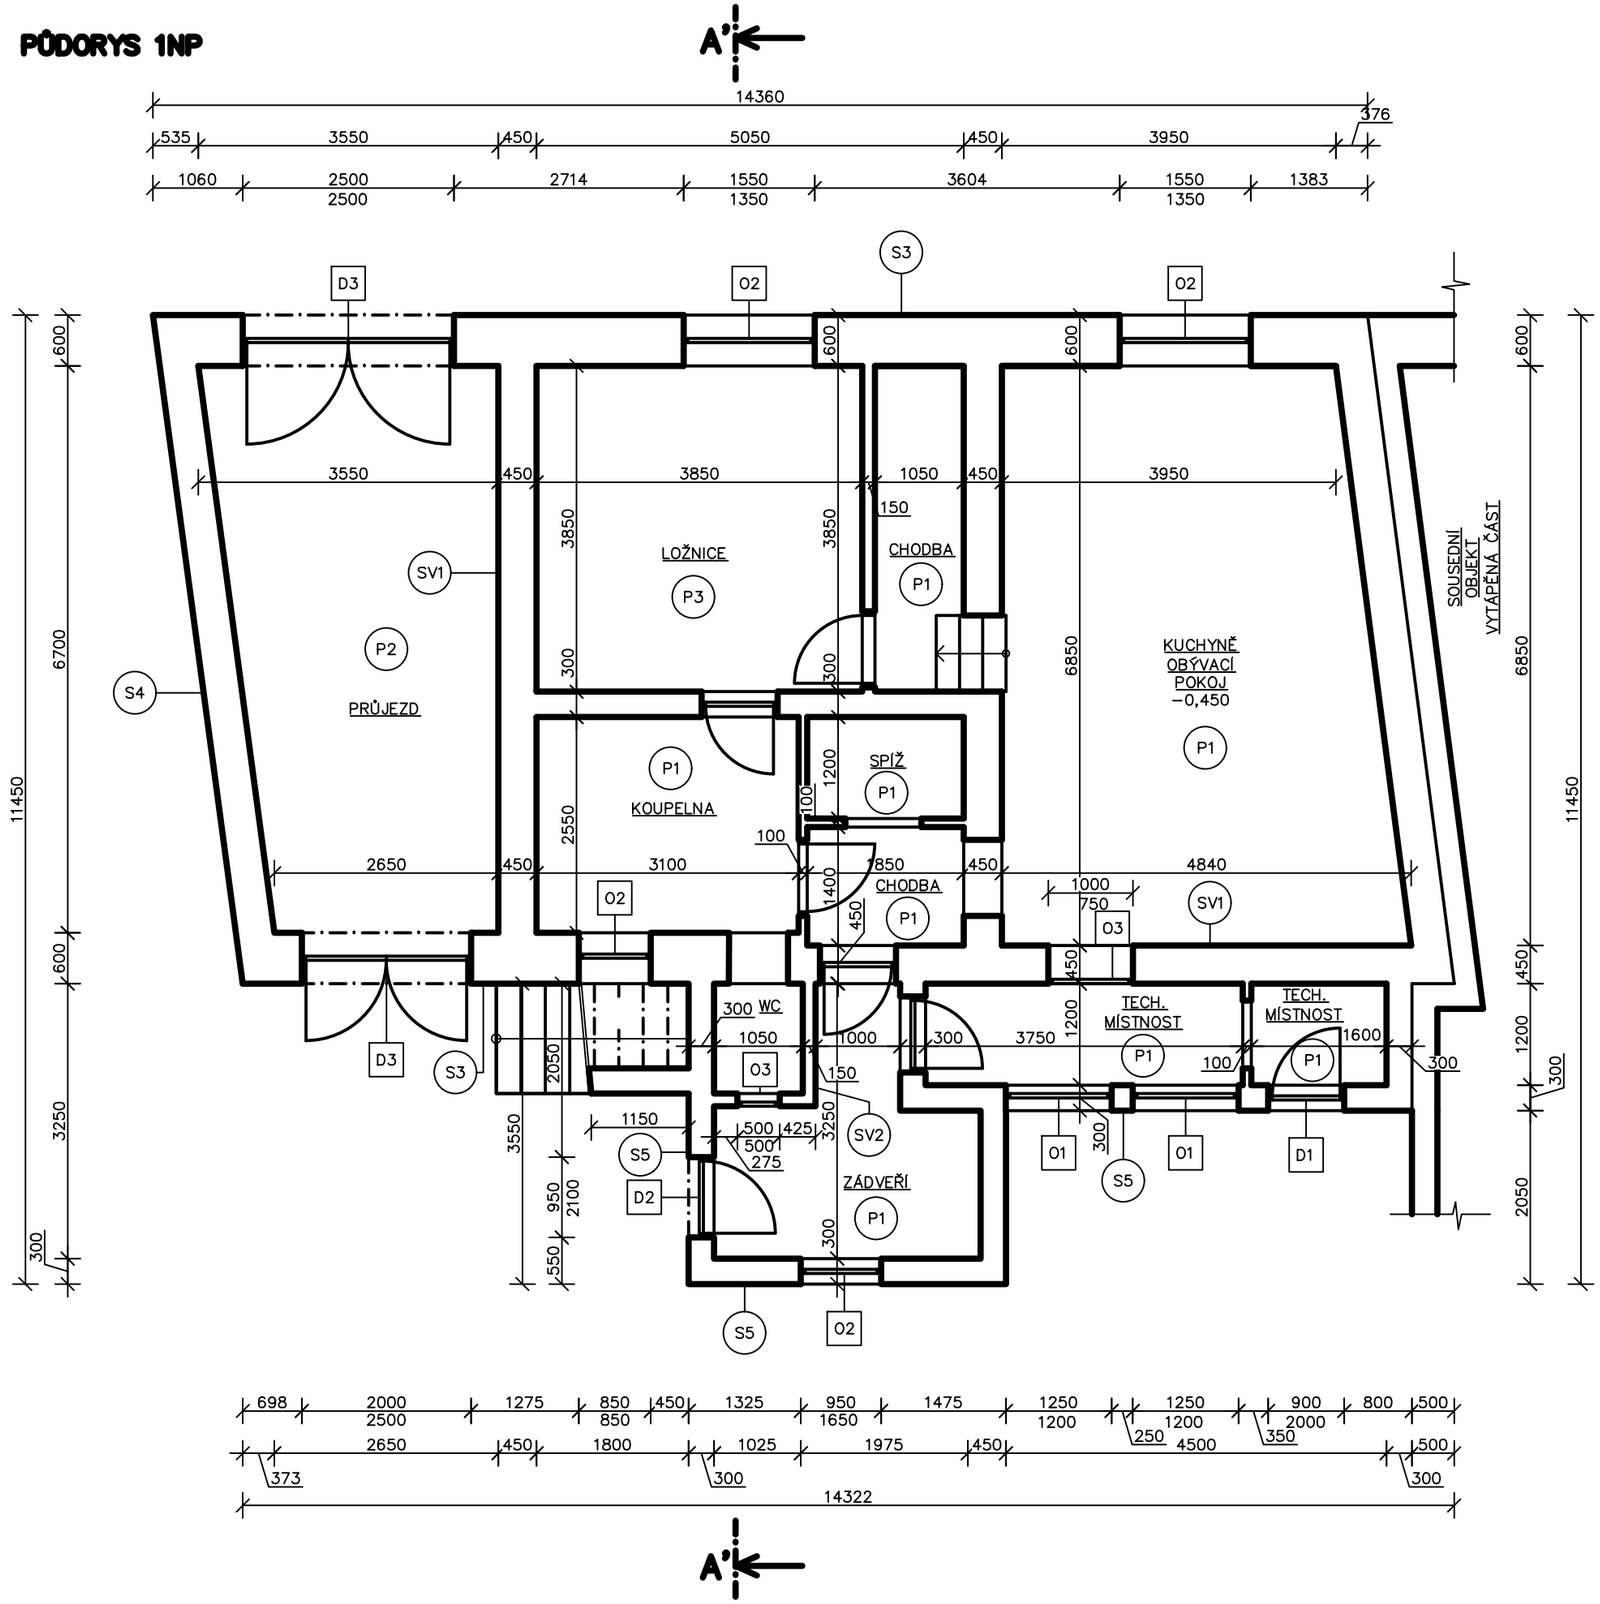
A'
14360
535
3550
450
5050
450
3950
376
1060
2500
2500
2714
1550
1350
3604
1550
1350
1383
D3
O2
S3
O2
600
3550
450
3850
1050
450
3950
150
LOŽNICE
P3
CHODBA
P1
SV1
P2
PRŮJEZD
S4
KUCHYNĚ
OBÝVACÍ
POKOJ
−0,450
P1
SOUSEDNÍ
OBJEKT
VYTÁPĚNÁ ČÁST
6700
11450
6850
P1
KOUPELNA
SPÍŽ
P1
100
2650
450
3100
1850
450
4840
CHODBA
P1
1000
750
O3
SV1
300 WC
1050
1000
300
3750
TECH.
MÍSTNOST
P1
TECH.
MÍSTNOST
P1
1600
100
300
D3
S3
O3
150
1150
500
425
500
275
SV2
S5
D2
ZÁDVEŘÍ
P1
O1
S5
O1
D1
3250
2050
300
S5
O2
698
2000
2500
1275
850
850
450
1325
950
1650
1475
1250
1200
1250
1200
250
900
2000
350
800
500
2650
450
1800
1025
1975
450
4500
500
373
300
300
14322
A'