


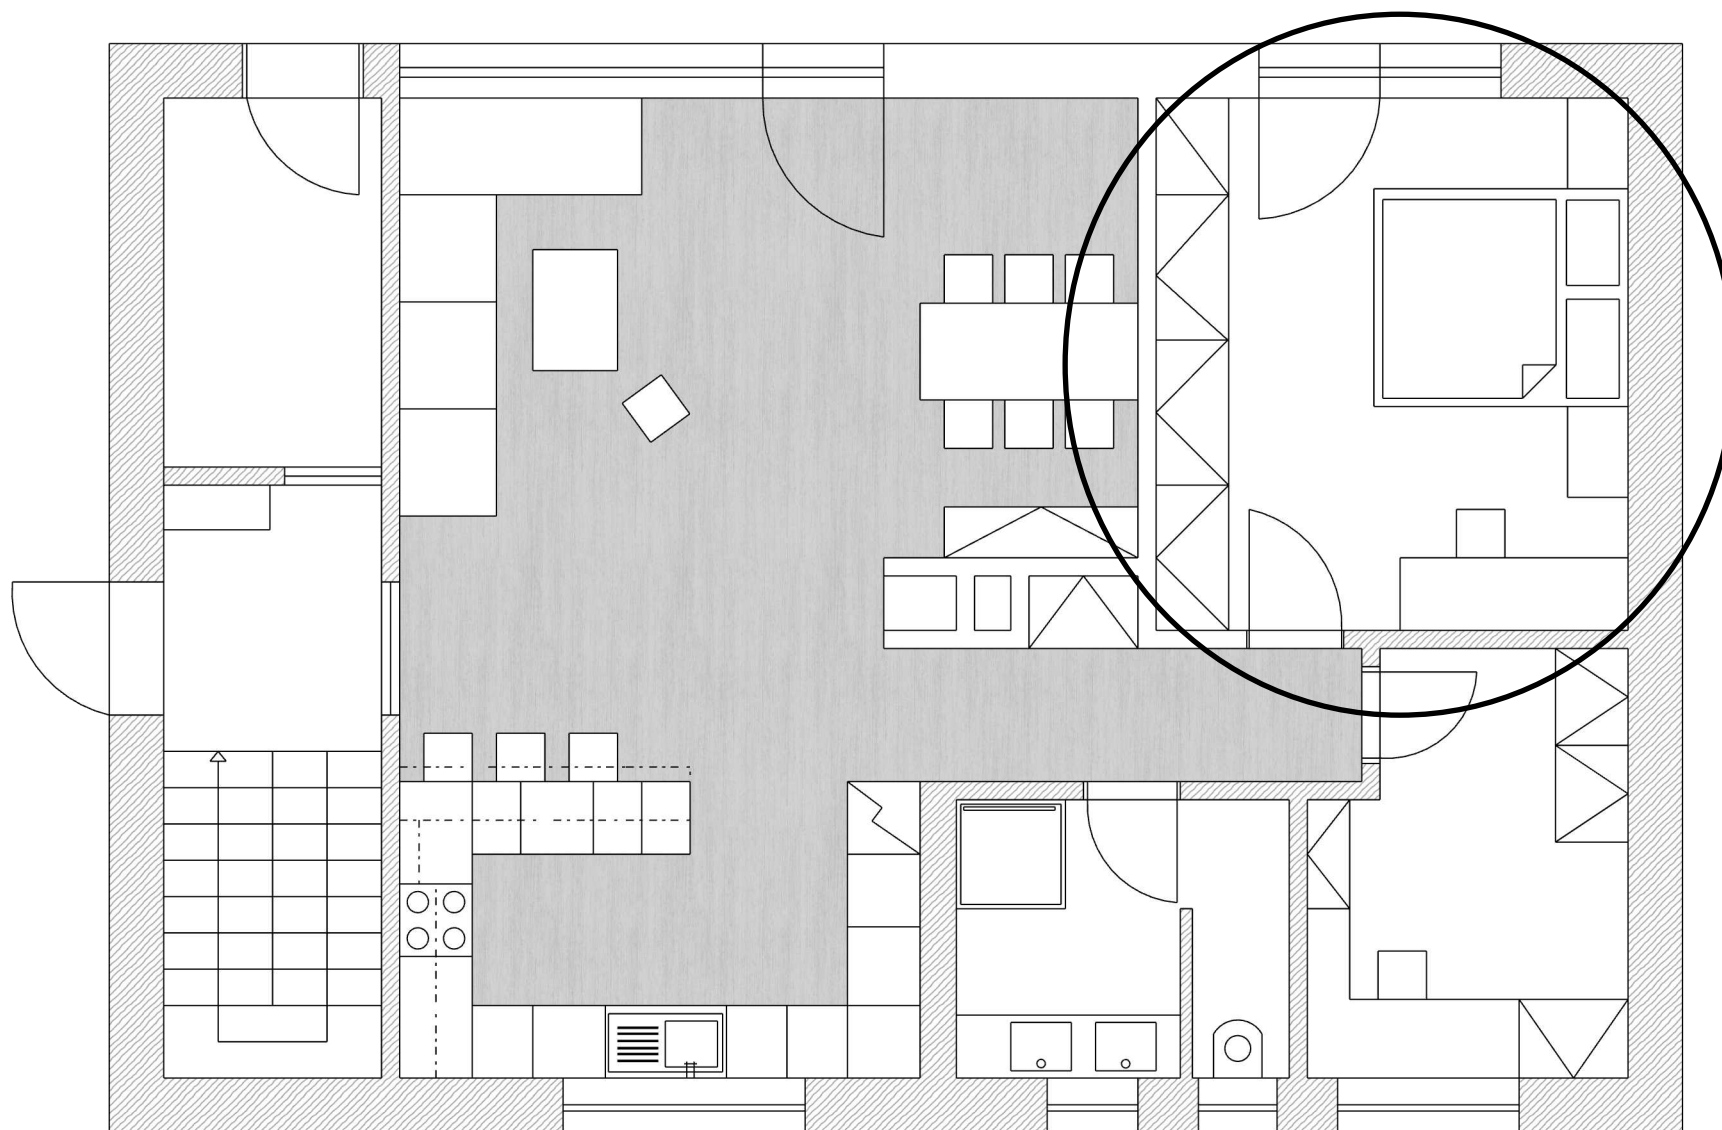


NÁVRH LOŽNICE

PŮDORYS
Monika Šuláková
13.5.2024
Č.V. 1

LEGENDA:

- A. noční stolek
- B. postel
- C. toaletní stolek
- D. taburet
- E. skříňě

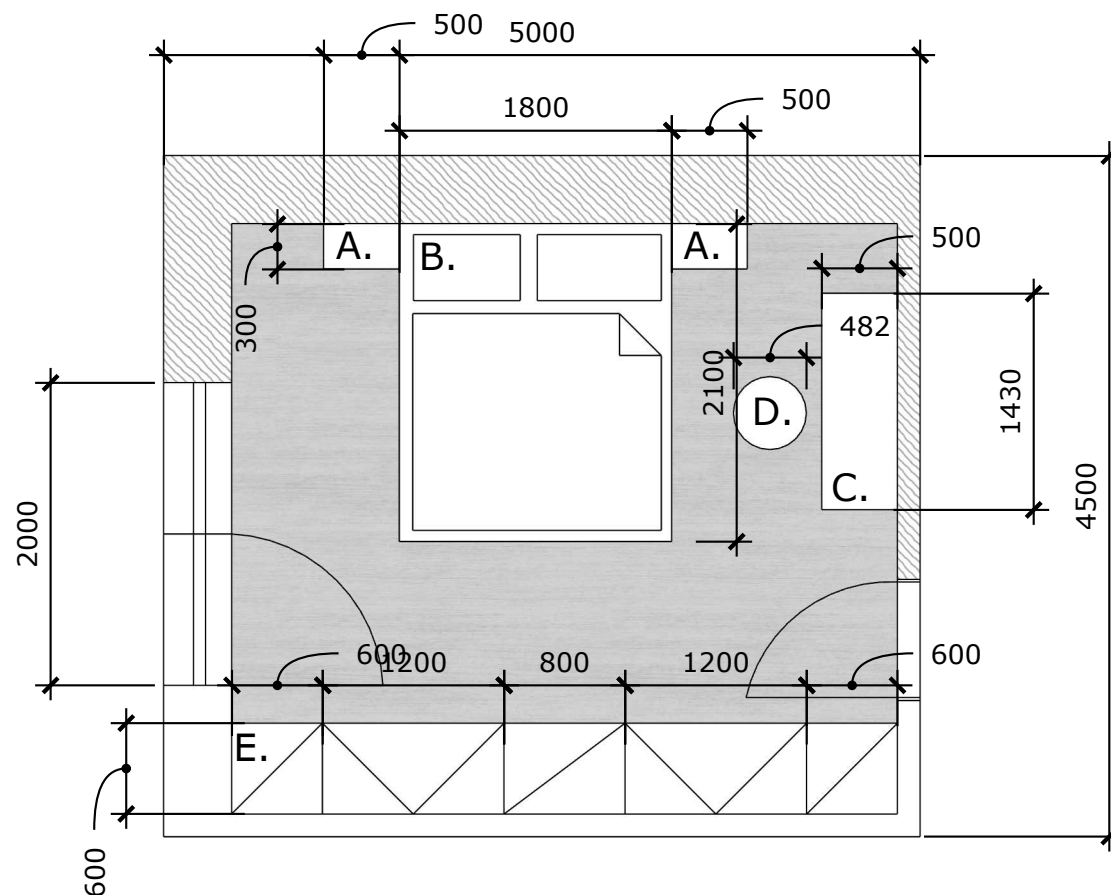

NÁVRH LOŽNICE

Půdorys
Monika Šuláková
13.5.2024
Č.V. 2 M 1:50

Dubové dřevo

obklad
postel



skříň
výmalba




závěs
doplňky

podlaha

tapeta

výmalba stěny
doplňky

NÁVRH LOŽNICE
MOODBOARD
Monika Šuláková
13.5.2024
Č.V. 3

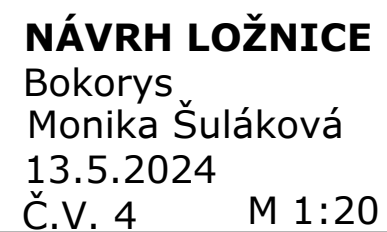

NÁVRH LOŽNICE
Bokorys
Monika Šuláková
13.5.2024
Č.V. 4 M 1:20




NÁVRH LOŽNICE

Bokorys

Monika Šuláková

13.5.2024

Č.V. 5 M 1:20

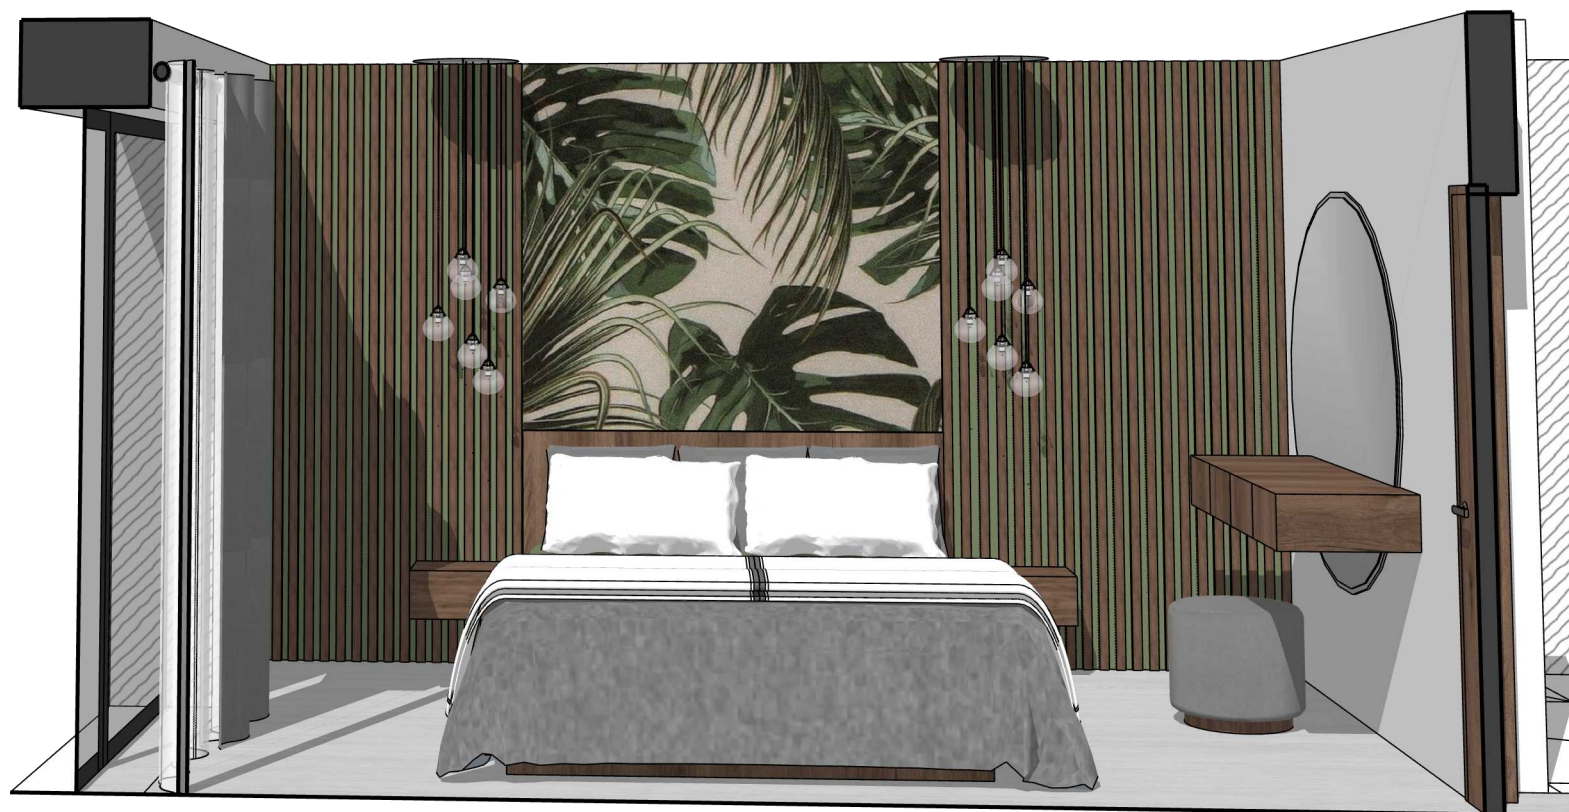


NÁVRH LOŽNICE

Pohled

Monika Šuláková

13.5.2024

Č.V. 6

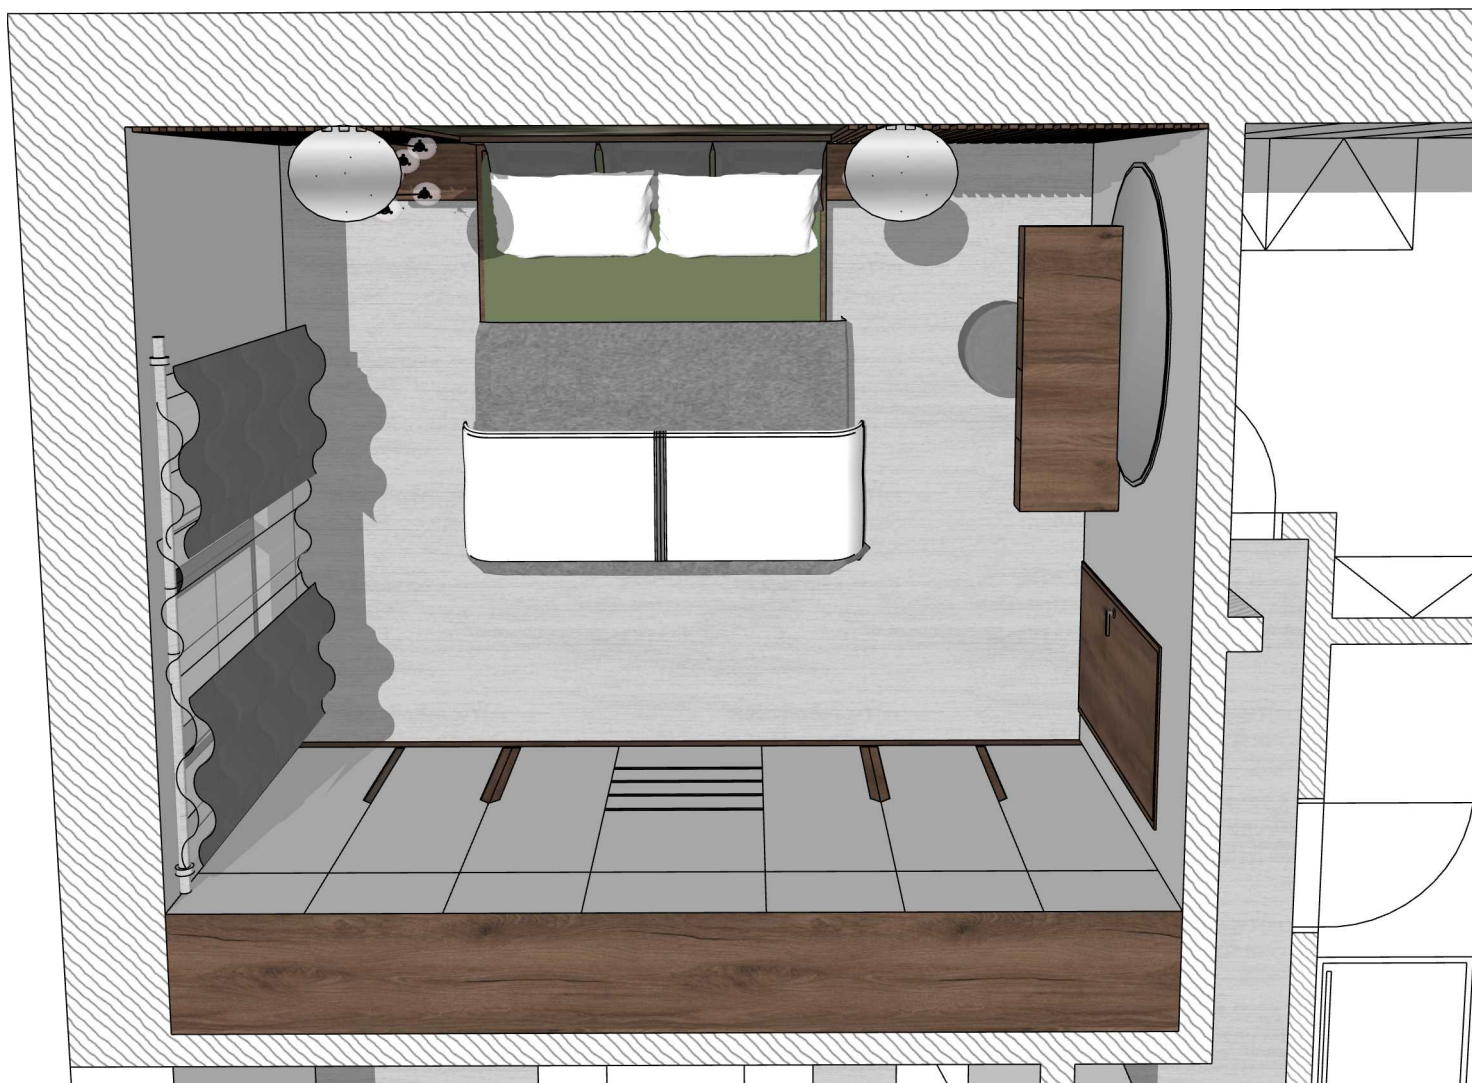

NÁVRH LOŽNICE

Pohled

Monika Šuláková

13.5.2024

Č.V. 7



NÁVRH LOŽNICE

Pohled

Monika Šuláková

13.5.2024

Č.V. 8




NÁVRH LOŽNICE

Pohled

Monika Šuláková

13.5.2024

Č.V. 9

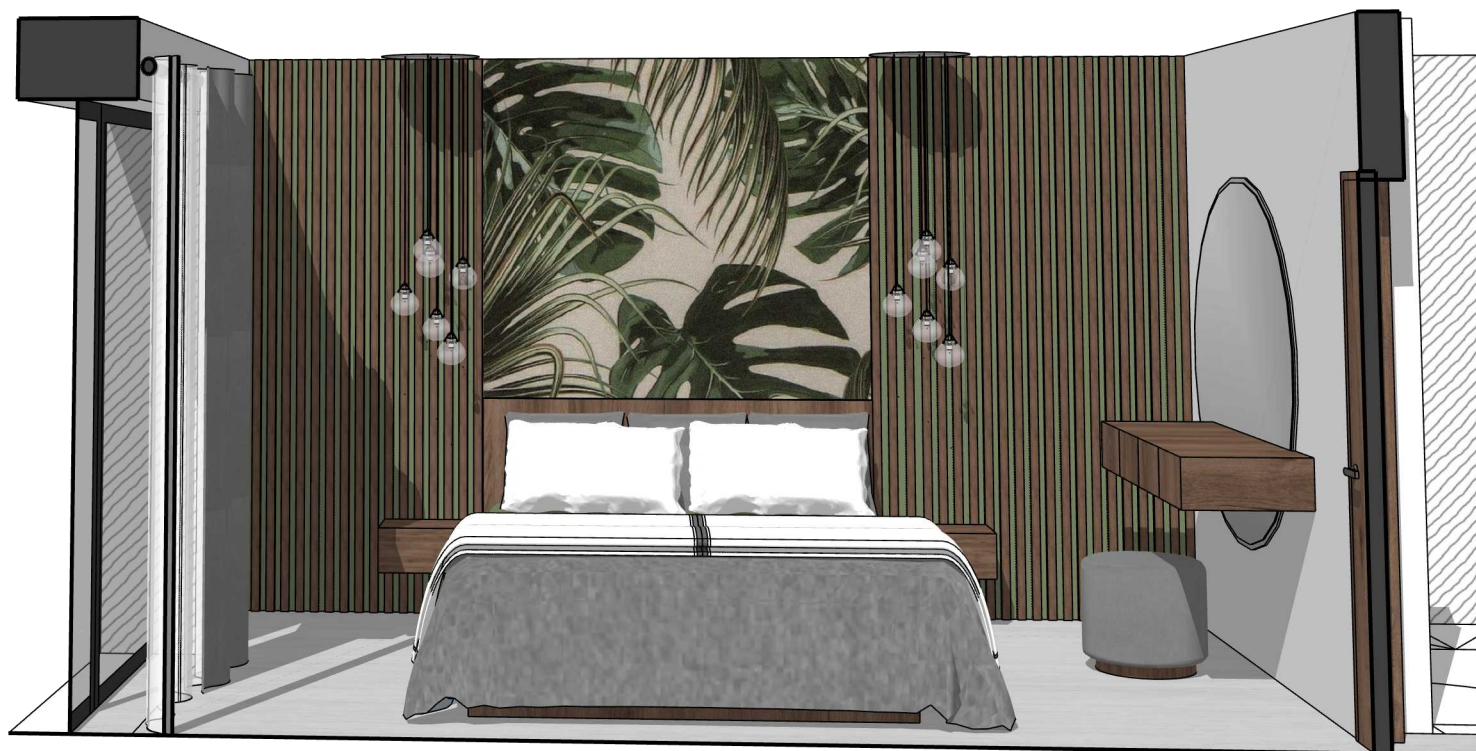

NÁVRH LOŽNICE

Pohled

Monika Šuláková

13.5.2024

Č.V. 10