


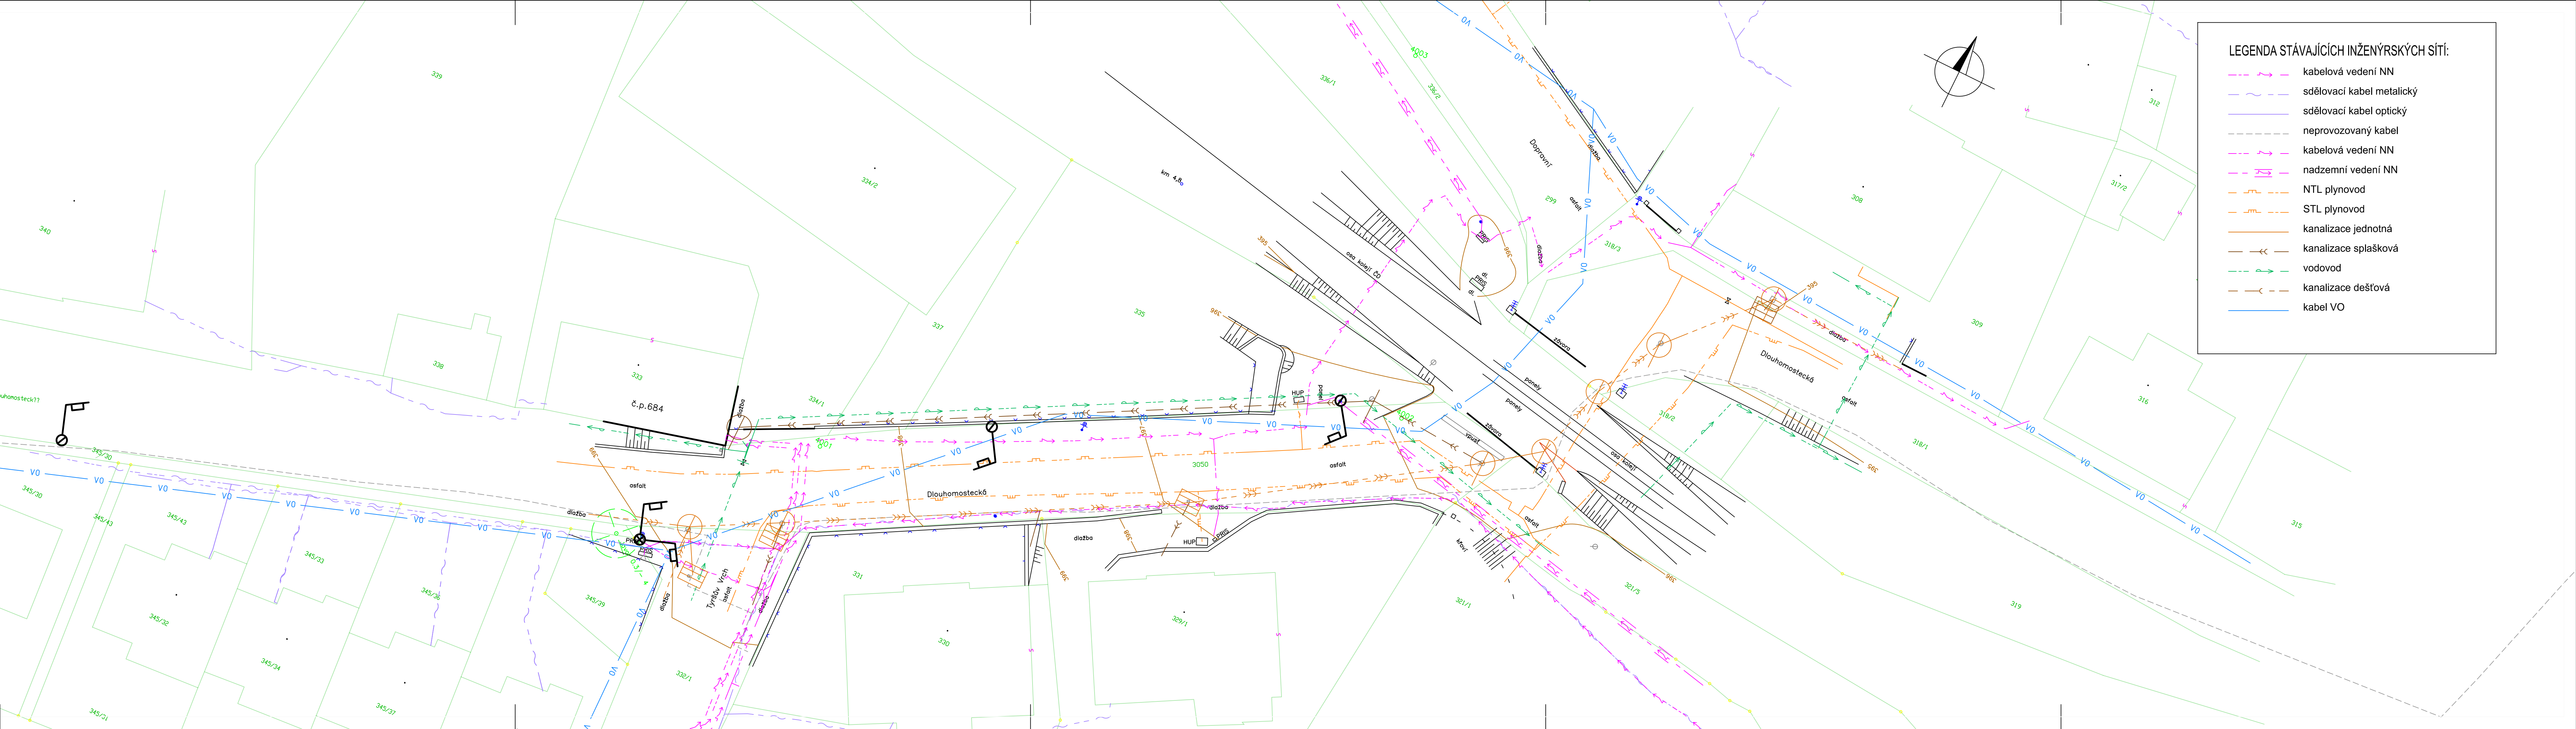

LEGENDA STÁVAJÍCÍCH INŽENÝRSKÝCH SÍTÍ:

	kabelová vedení NN
	sdělovací kabel metalický
	sdělovací kabel optický
	neprovozovaný kabel
	kabelová vedení NN
	nadzemní vedení NN
	NTL plynovod
	STL plynovod
	kanalizace jednotná
	kanalizace splašková
	vodovod
	kanalizace dešťová
	kabel VO