



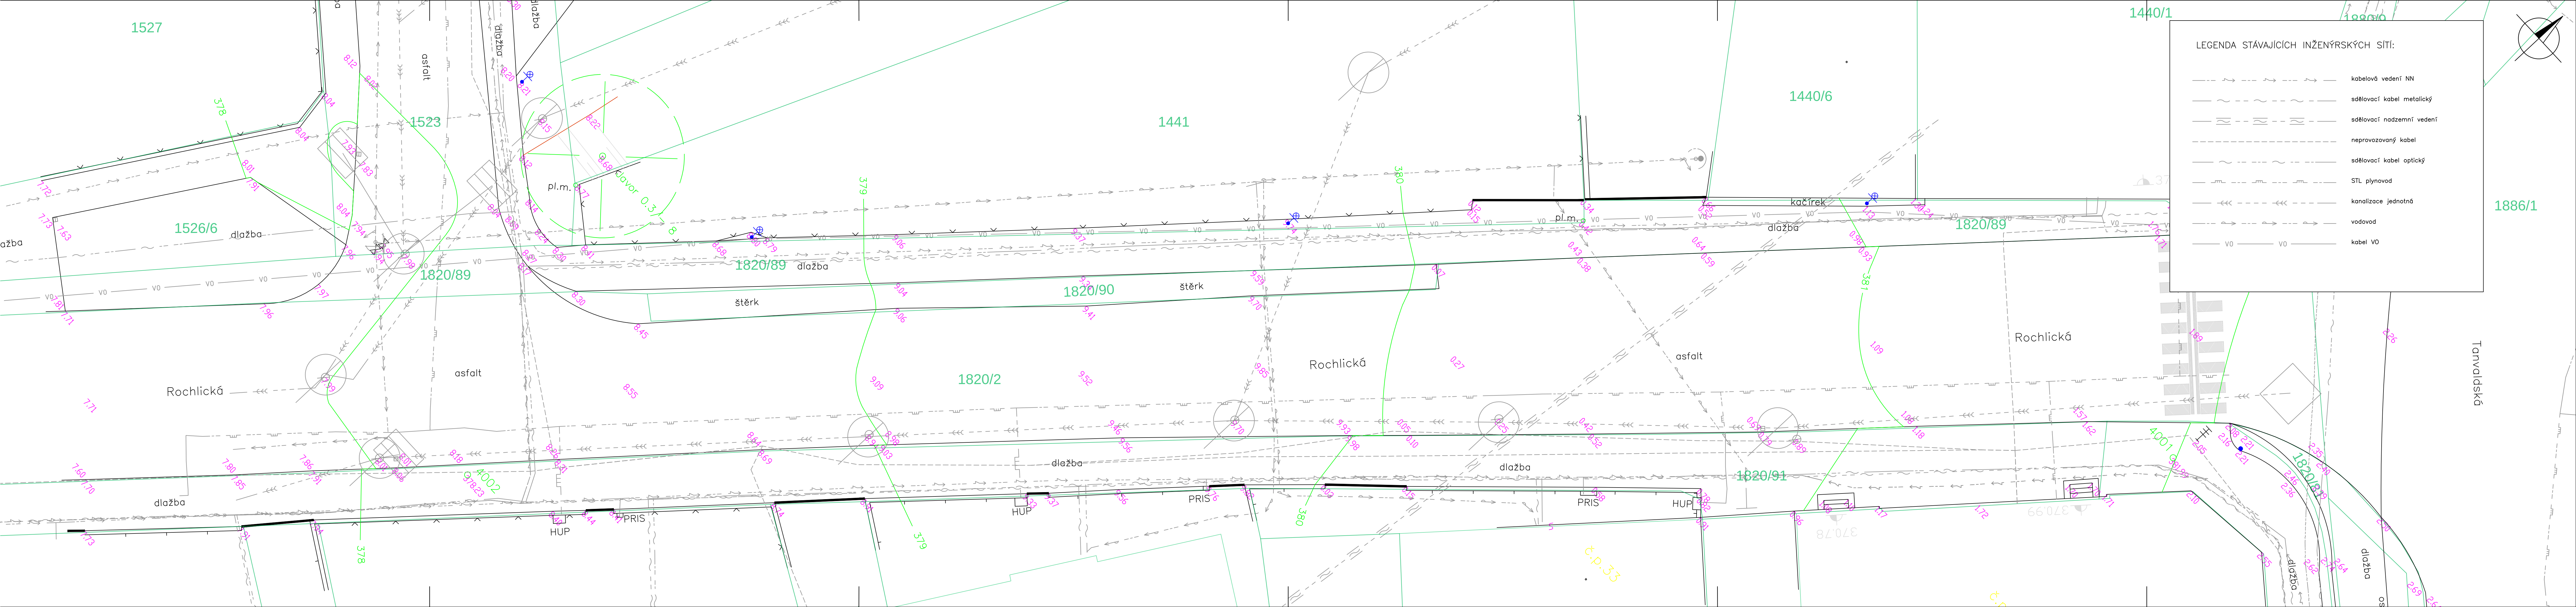

LEGENDA STÁVAJÍCÍCH INŽENÝRSKÝCH SÍTÍ:

	kabelová vedení NN
	sdělovací kabel metalický
	sdělovací nadzemní vedení
	neprůvodný kabel
	sdělovací kabel optický
	STL plynovod
	kanalizace jednotná
	vodovod
	kabel VO

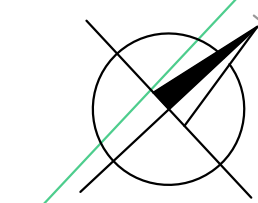

1886/1